


Overordnede fysiske bindinger

Ejendomsskel
Vejbyggelinje

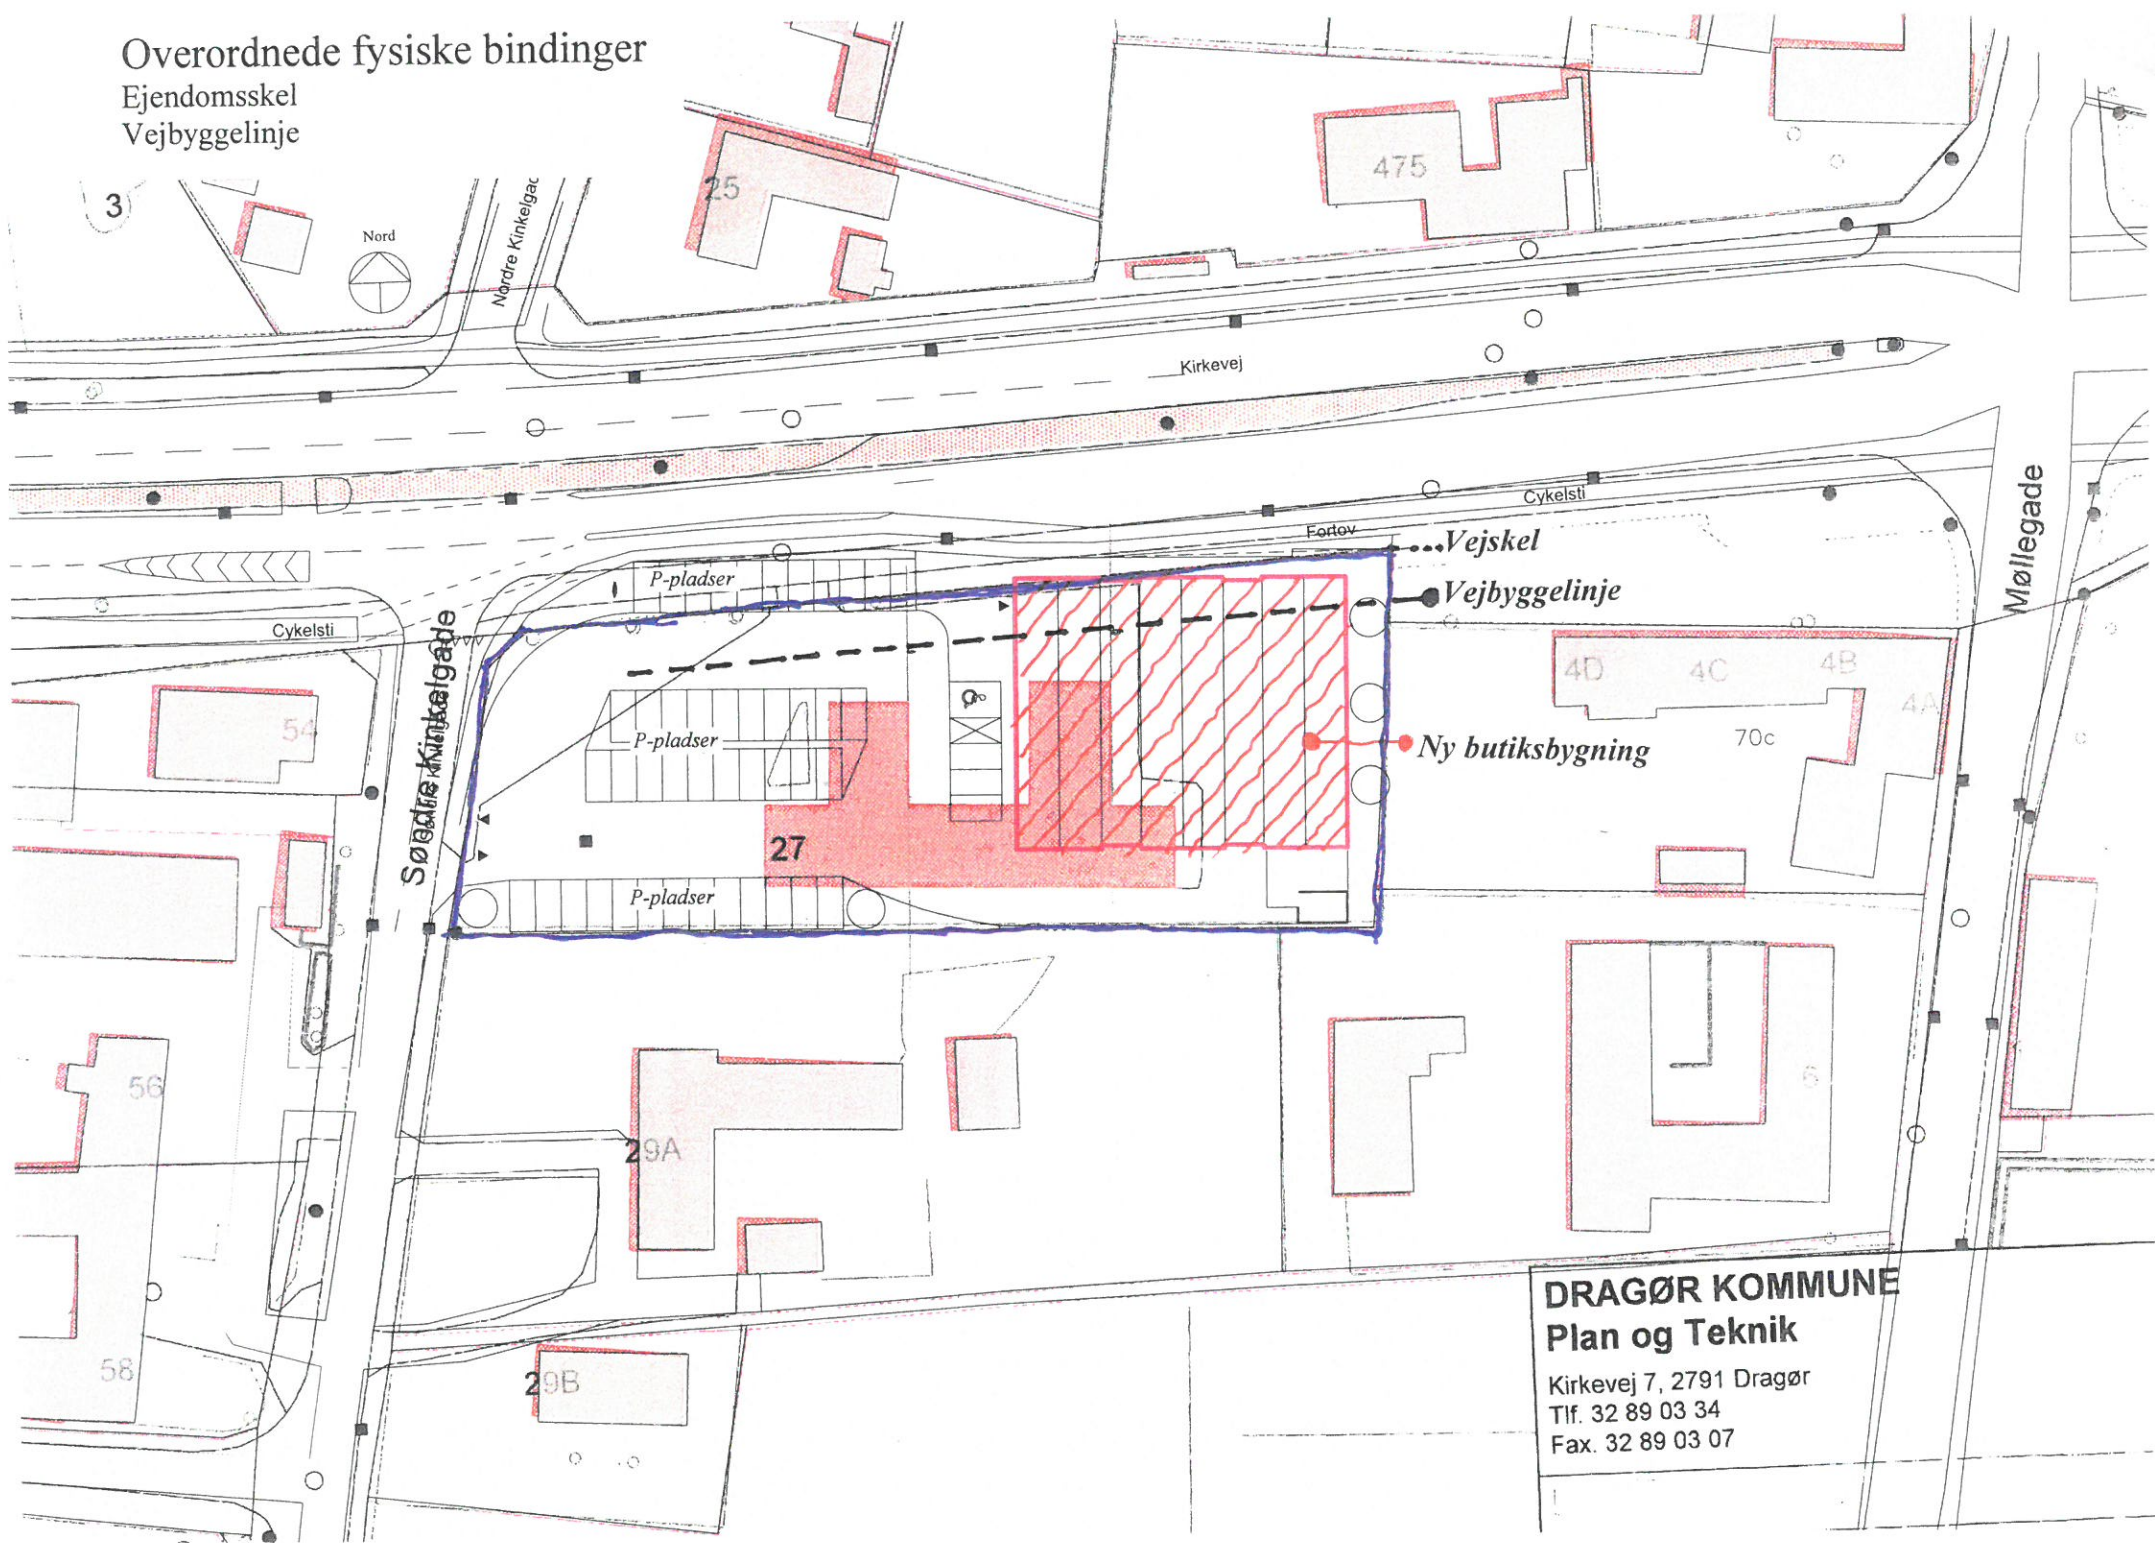

DRAGØR KOMMUNE
Plan og Teknik

Kirkevej 7, 2791 Dragør
Tlf. 32 89 03 34
Fax. 32 89 03 07