



Forslag 3



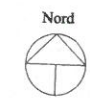

Forslag 3

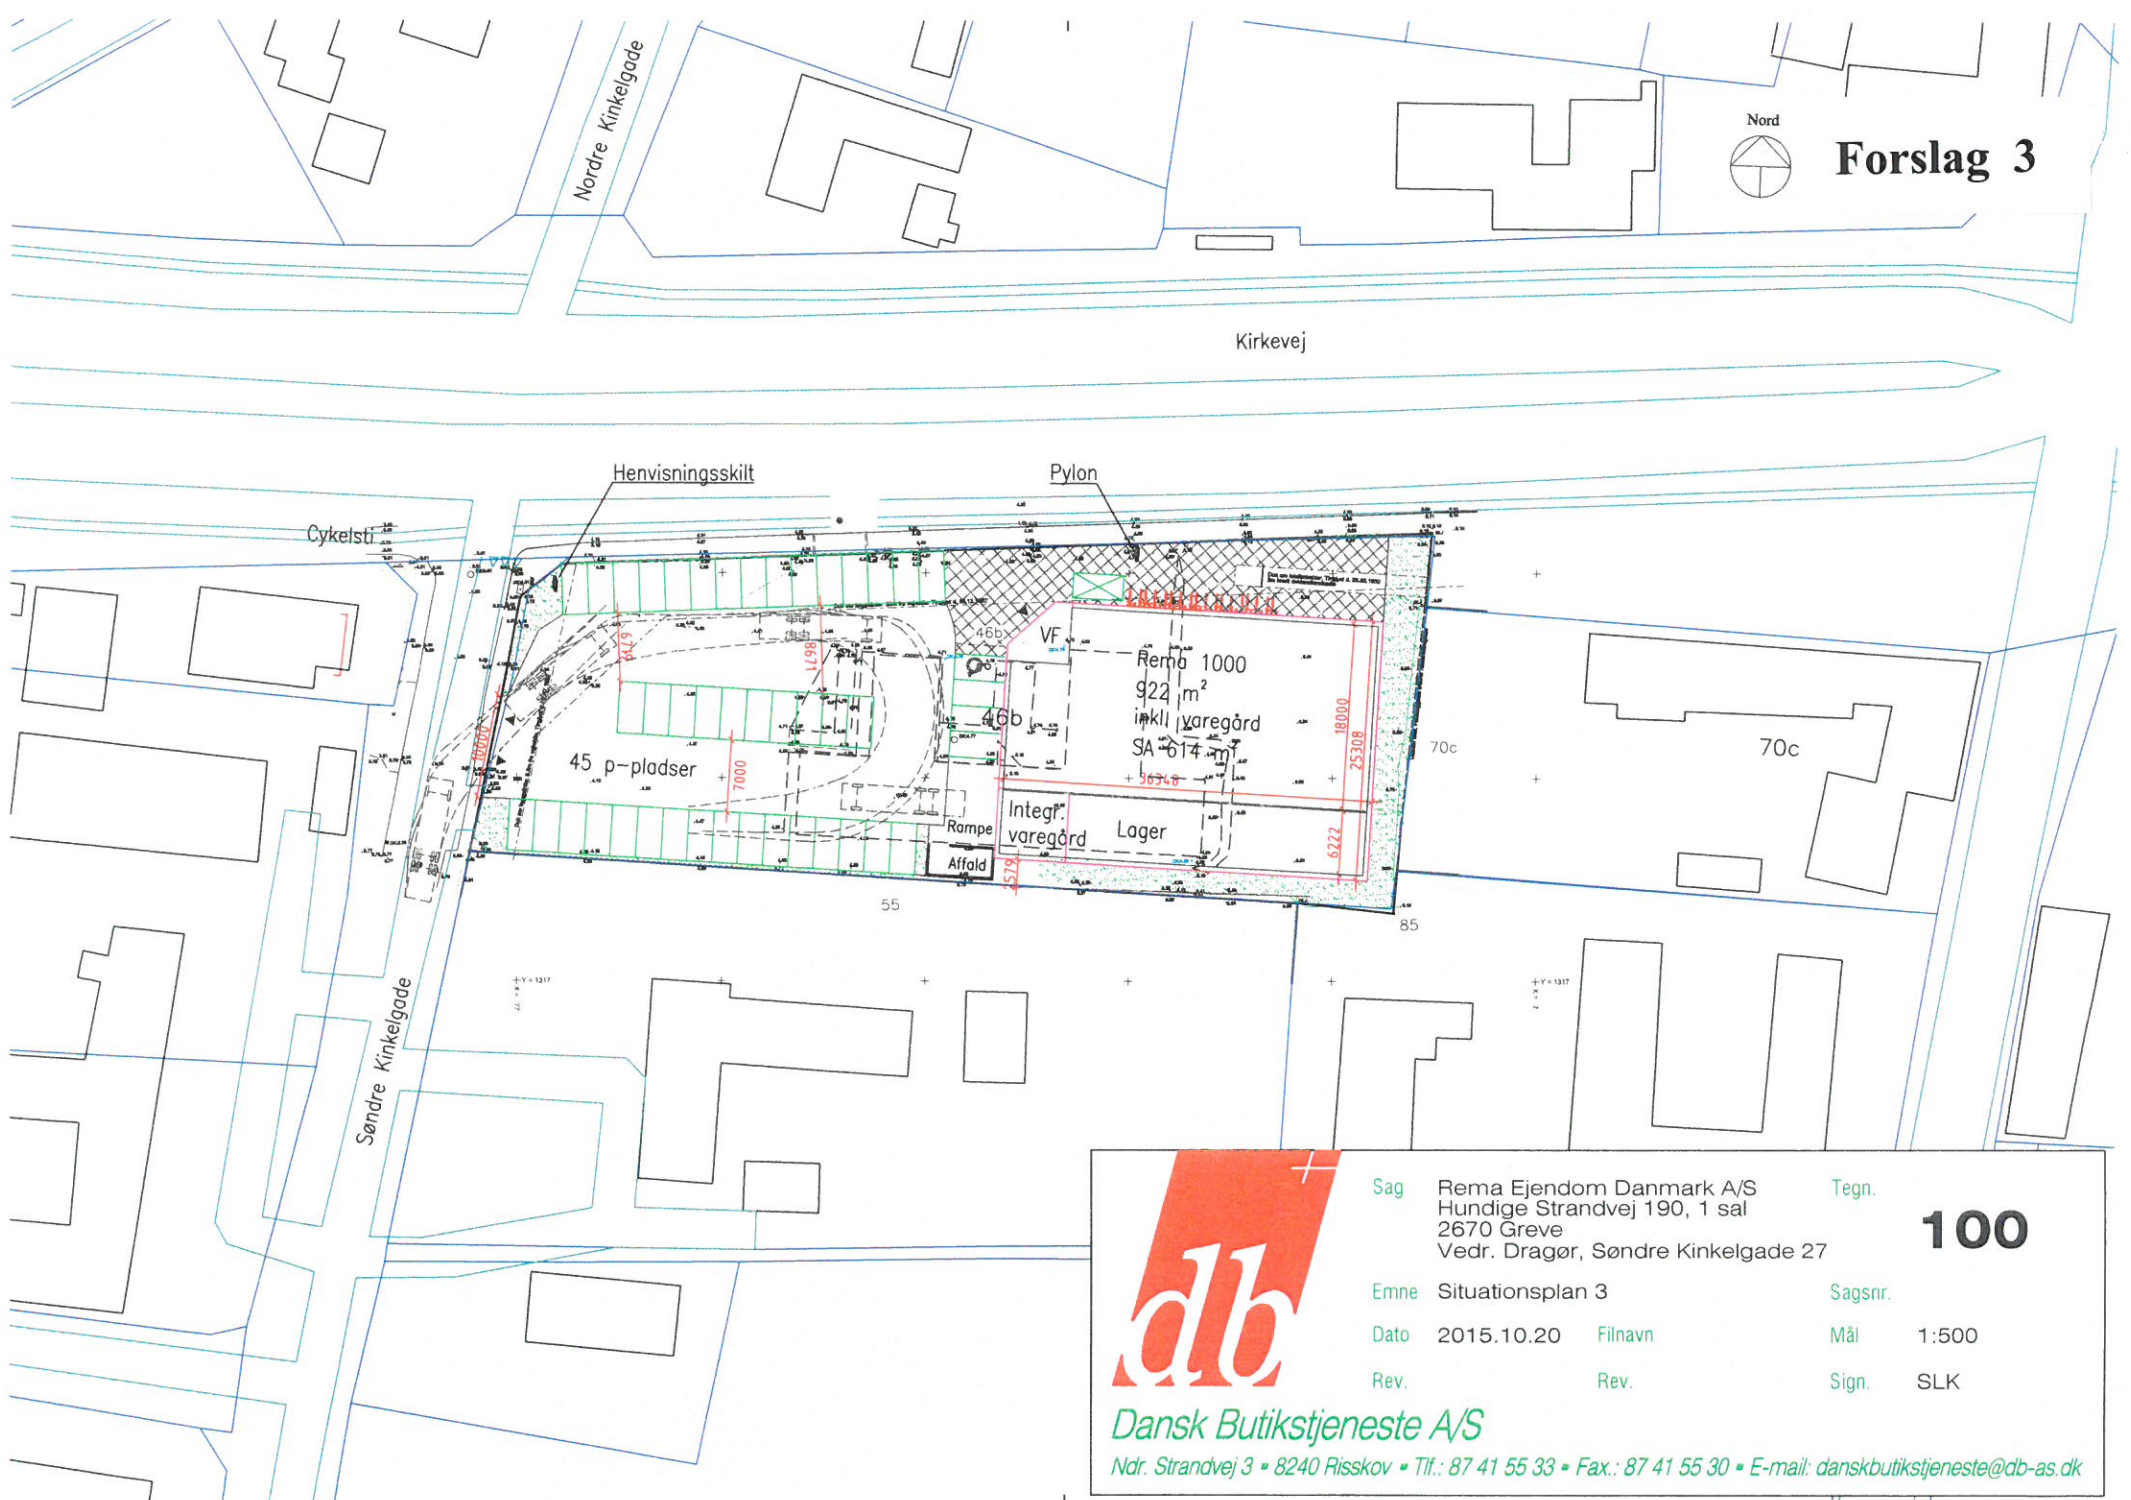

Sag Rema Ejendom Danmark A/S
 Hundige Strandvej 190, 1 sal
 2670 Greve
 Vedr. Dragør, Søndre Kinkelgade 27

Tegn. **100**

Emne Situationsplan 3

Sagsnr.

Dato 2015.10.20 Filnavn

Mål 1:500

Rev. Rev.

Sign. SLK

Dansk Butikstjeneste A/S

Ndr. Strandvej 3 • 8240 Risskov • Tlf.: 87 41 55 33 • Fax.: 87 41 55 30 • E-mail: danskbutikstjeneste@db-as.dk