


Alternativt forslag

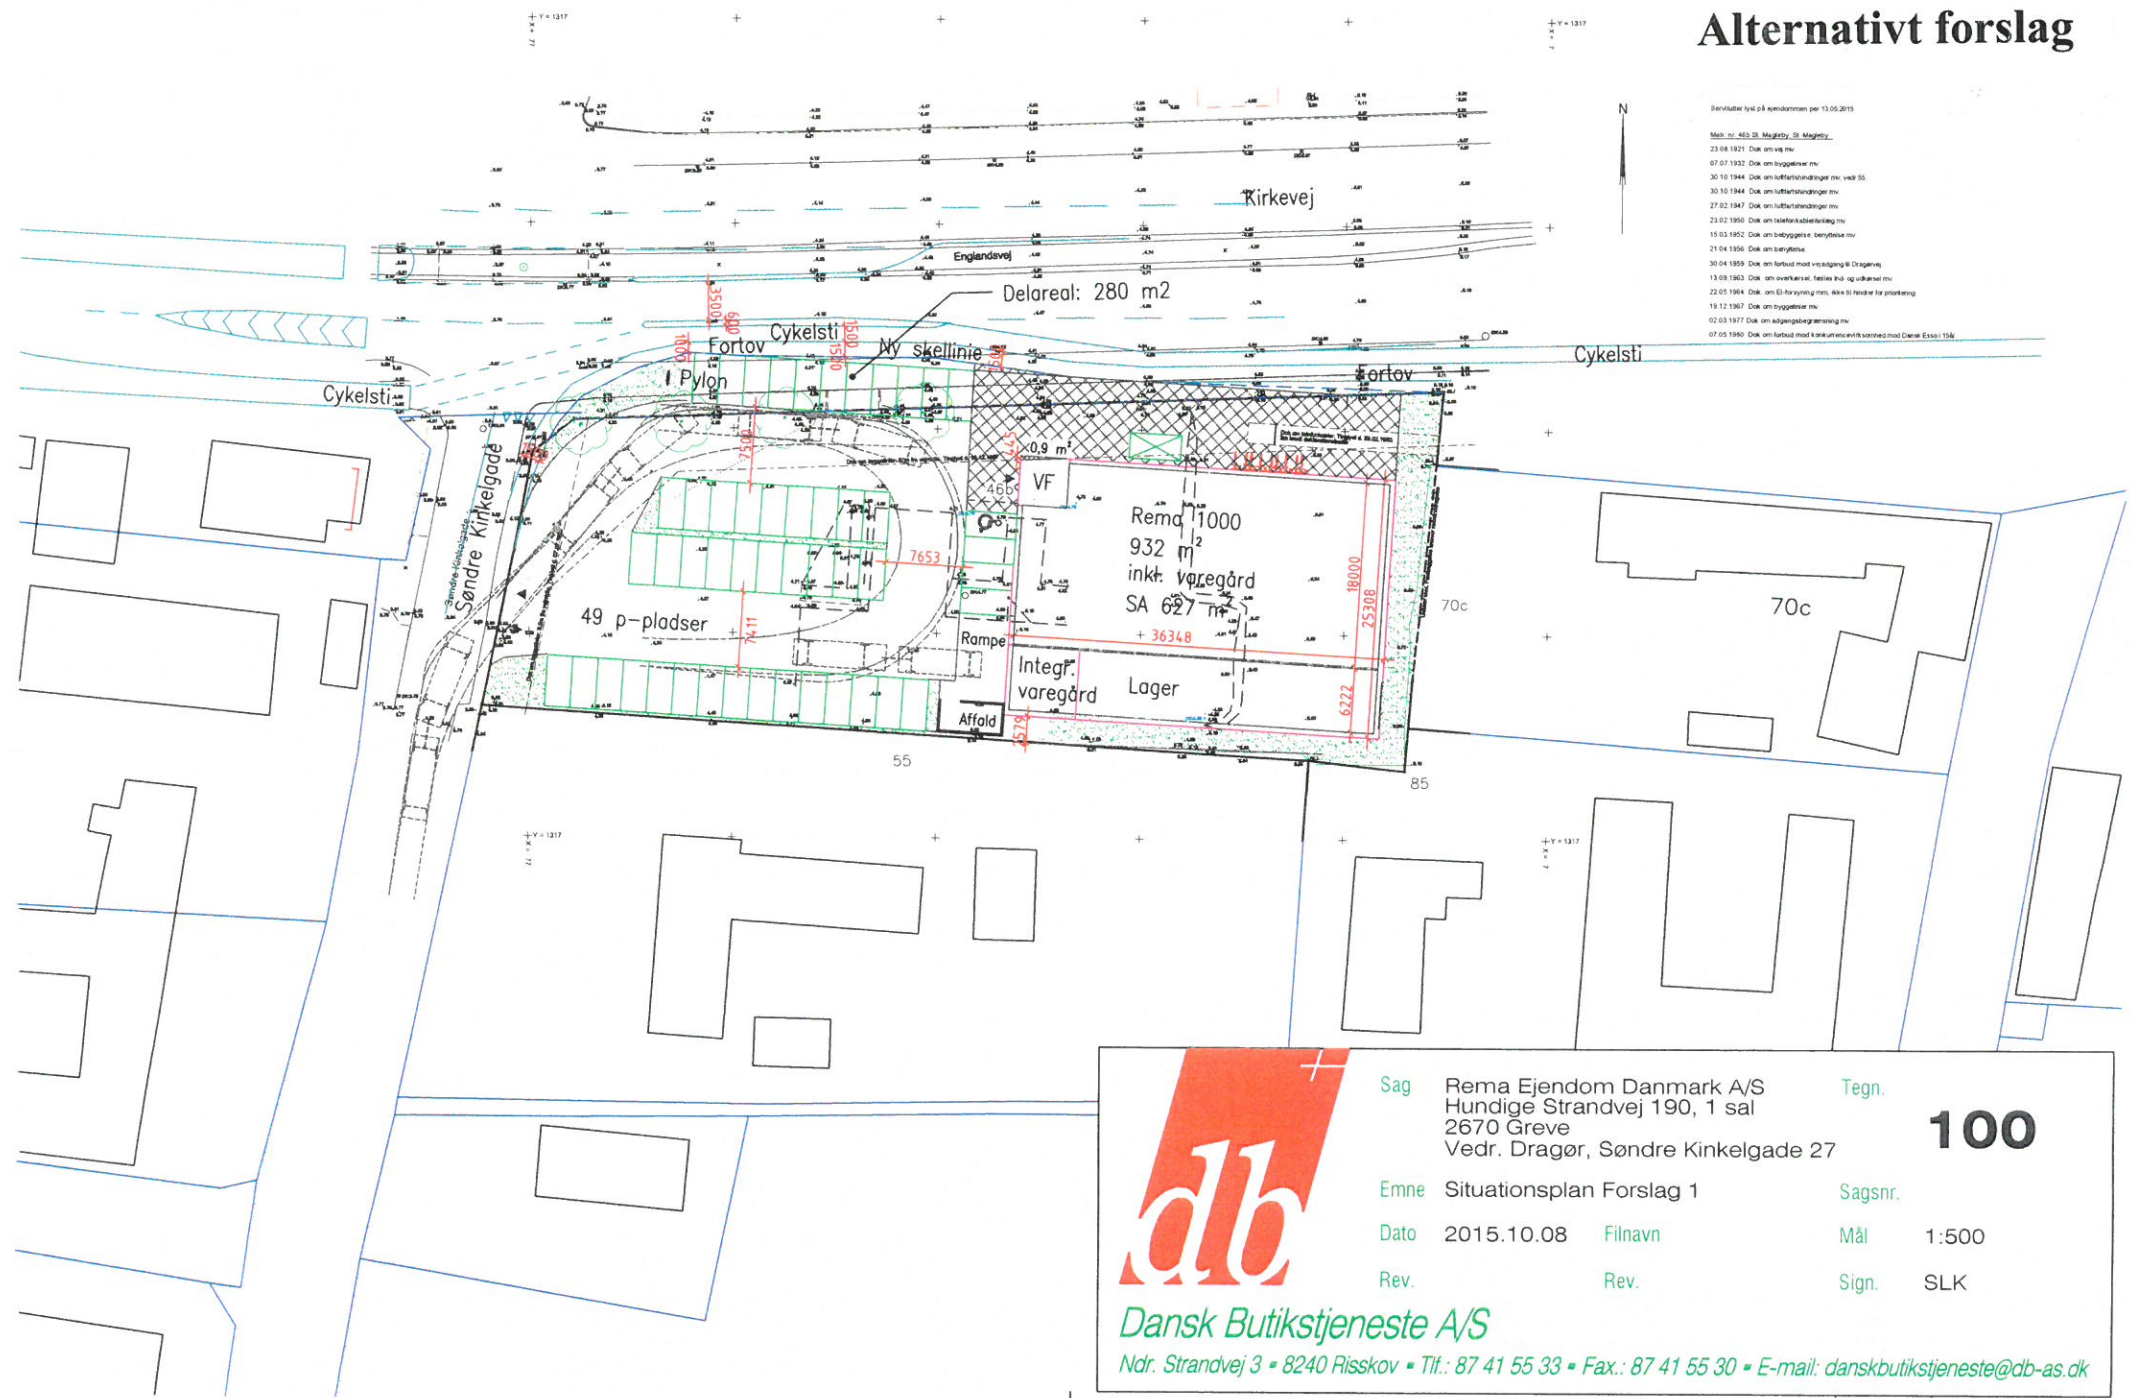

- Revisiteret lyst på ejendommen per 13.05.2015
- Matri. nr. 463-28, Møgløkke (2) Møgløkke
 - 23.08.1921 Dok. om vis. nr.
 - 07.07.1932 Dok. om byggeselskab mv.
 - 30.10.1944 Dok. om luftfartshindringer mv. vedt. 55
 - 30.10.1944 Dok. om luftfartshindringer mv.
 - 27.02.1947 Dok. om luftfartshindringer mv.
 - 23.02.1950 Dok. om indførelsesbetænkning mv.
 - 15.03.1952 Dok. om byggeselskab betænkning mv.
 - 21.04.1956 Dok. om betænkning
 - 30.04.1959 Dok. om forhold med udsalgssign. (2) Dragør
 - 13.08.1963 Dok. om overførelse af faste indt. og udsalg mv.
 - 22.05.1964 Dok. om El-forsyning mv. ikke til henvisning for projektering
 - 19.12.1967 Dok. om byggeselskab mv.
 - 02.03.1977 Dok. om adgangsregulering mv.
 - 07.05.1980 Dok. om forhold med karaktærskilt sammen med Dansk Esso 156

db

Sag	Rema Ejendom Danmark A/S Hundige Strandvej 190, 1 sal 2670 Greve Vedr. Dragør, Søndre Kinkelgade 27	Tegn.	100
Emne	Situationsplan Forslag 1	Sagsnr.	
Dato	2015.10.08	Filnavn	Mål 1:500
Rev.		Rev.	Sign. SLK

Dansk Butikstjeneste A/S
Ndr. Strandvej 3 • 8240 Risskov • Tlf.: 87 41 55 33 • Fax.: 87 41 55 30 • E-mail: danskbutikstjeneste@db-as.dk