




# Oversigtskort

## Forslag 2



-  Butiksbygning
-  Parkeringsplads
-  Ind- og udkørsel

### DRAGØR KOMMUNE

#### Plan og Teknik

Kirkevej 7, 2791 Dragør  
Tlf. 32 89 03 34  
Fax. 32 89 03 07



Målforhold: 1:2000

J.Nr.

REMA 1000 dagligvarebutik

Dato

Init.

Godk.

17.11.2015

hansj

Kortet må ikke videregives/videresælges eller reproduceres uden tilladelse fra Dragør Kommune



# Forslag 2

Nord




Kirkevej

Cykelsti

Nordre Kinkelgade

Søndre Kinkelgade

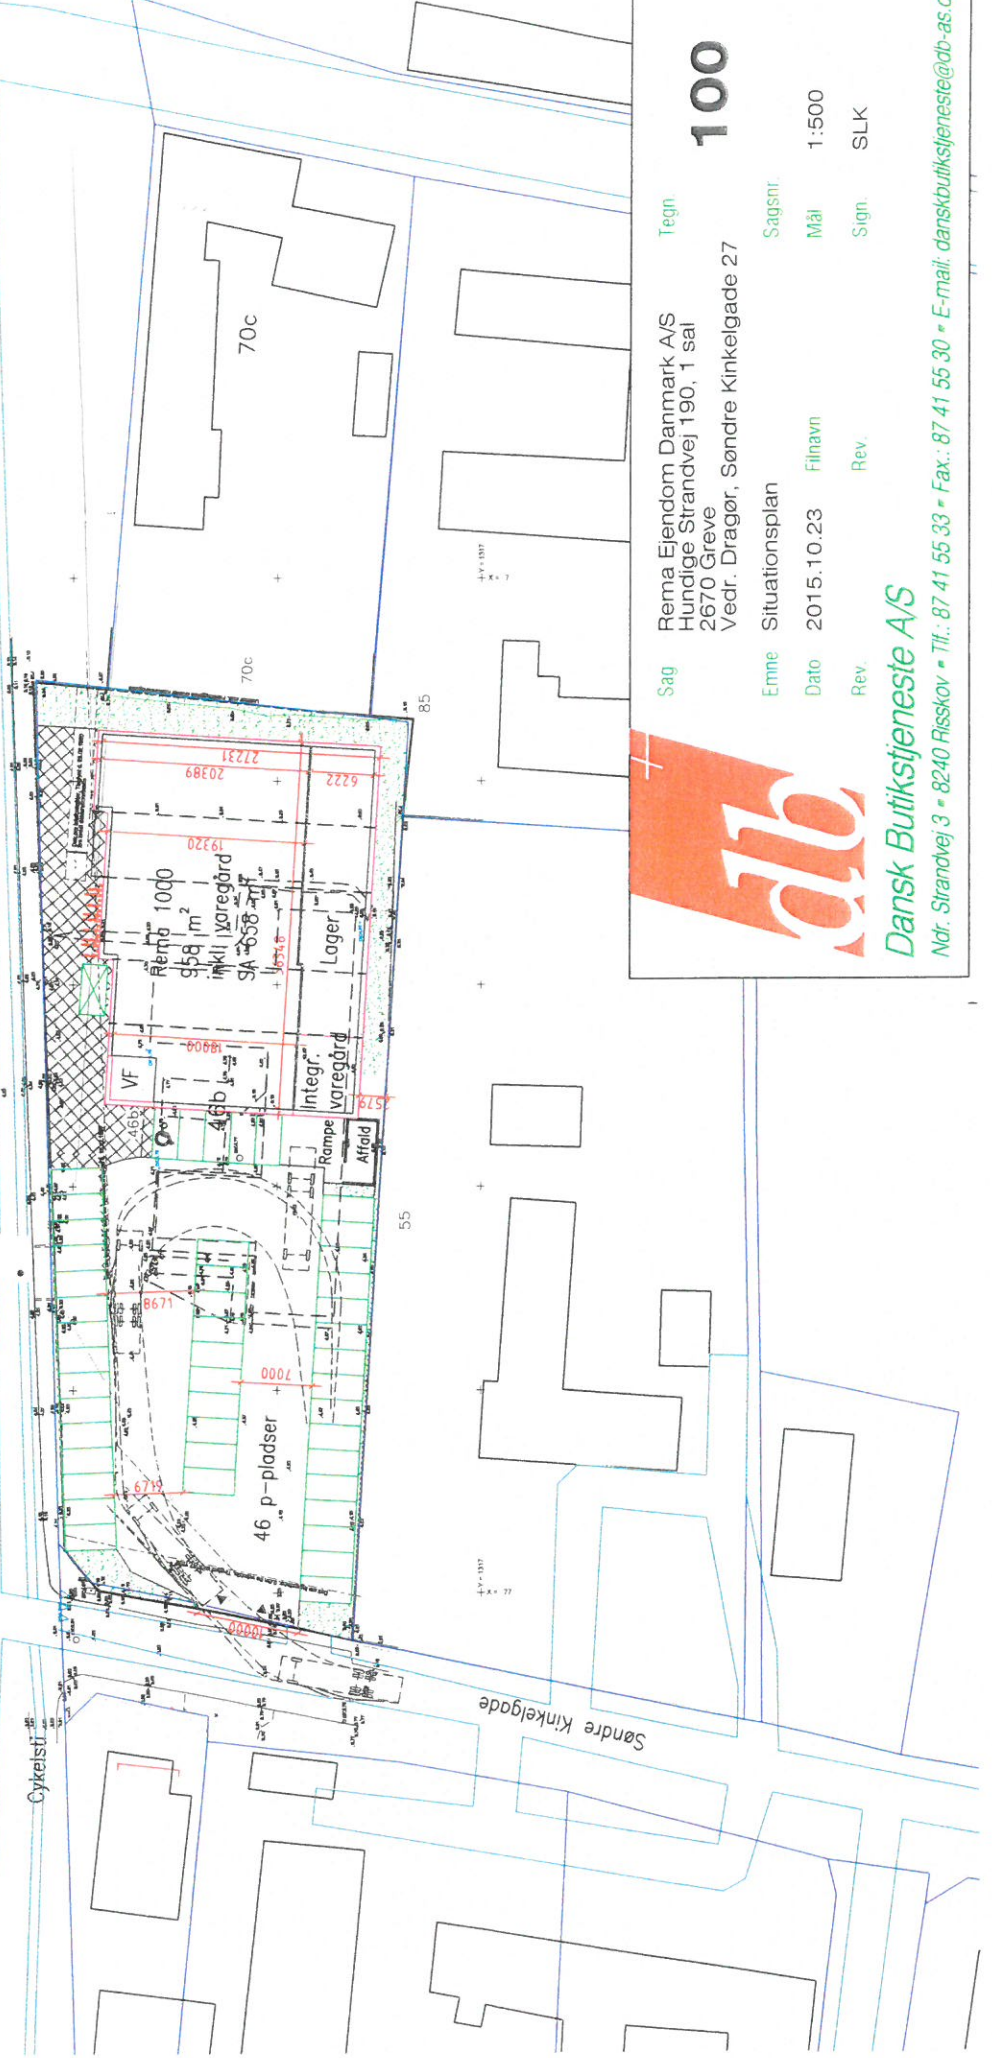

Dansk Butikstjeneste A/S

Ndr. Strandvej 3 • 8240 Risskov • Tlf.: 87 41 55 33 • Fax: 87 41 55 30 • E-mail: danskbutikstjeneste@db-as.dk

Sag	Rema Ejendom Danmark A/S Hundige Strandvej 190, 1. sal 2670 Greve Vedr. Dragør, Søndre Kinkelgade 27	Tegn	
Emne	Situationsplan	Sagsnr.	
Dato	2015.10.23	Mål	1:500
Rev.		Sign.	SLK
		Finavn	

# 100