



ny blikkenslagerkvist
zinkinddækning på tag og flunke
gavltrekant i hvidmalet træ

ny blikkenslagerkvist
zinkinddækning på tag og flunke
gavltrekant i hvidmalet træ

skorsten
nedrevet



400
ny vindue

ny terrassedør

ny terrassedør

ca. 3079
forhøjet ca. 20 cm

ny udestue/terrasse
lodret bræddebeklædning
brædde med halvstafprofil ved not
sortmalet
vinduer med kittfals, sprosser og koblede rammer

nye vinduer som kopi af eksisterende
med kittfals og koblede rammer

ny lodret bræddebeklædning
brædde med halvstafprofil ved not
sortmalet

FACADE MOD ØST 1:50

Approberet

10. JULI 2014
Dragør Kommune

NOTE

Rettelse a

Udhus forhøjet ca. 20 cm for isolering af tag

Eksisterende rund ventiationsåbning i frontespice
erstattes af rundt vindue

sagsnr

1313

sagsnavn

Strandlinien 18

bygherre

Frank Berg

adresse

Strandlinien 18, Dragør

matrikel nr

343 Dragør By

byg nr

01

fase

Myndighedsprojekt

udf af

RT

udf dato

21. marts 2014

rev udf af

RT

rev dato

27. juni 2014

kontrol

RT

mål

1:50

format

A3


emne

Facade mod øst, fremtidig

tegningsnr

rev a

1313-N-OPST-ØST

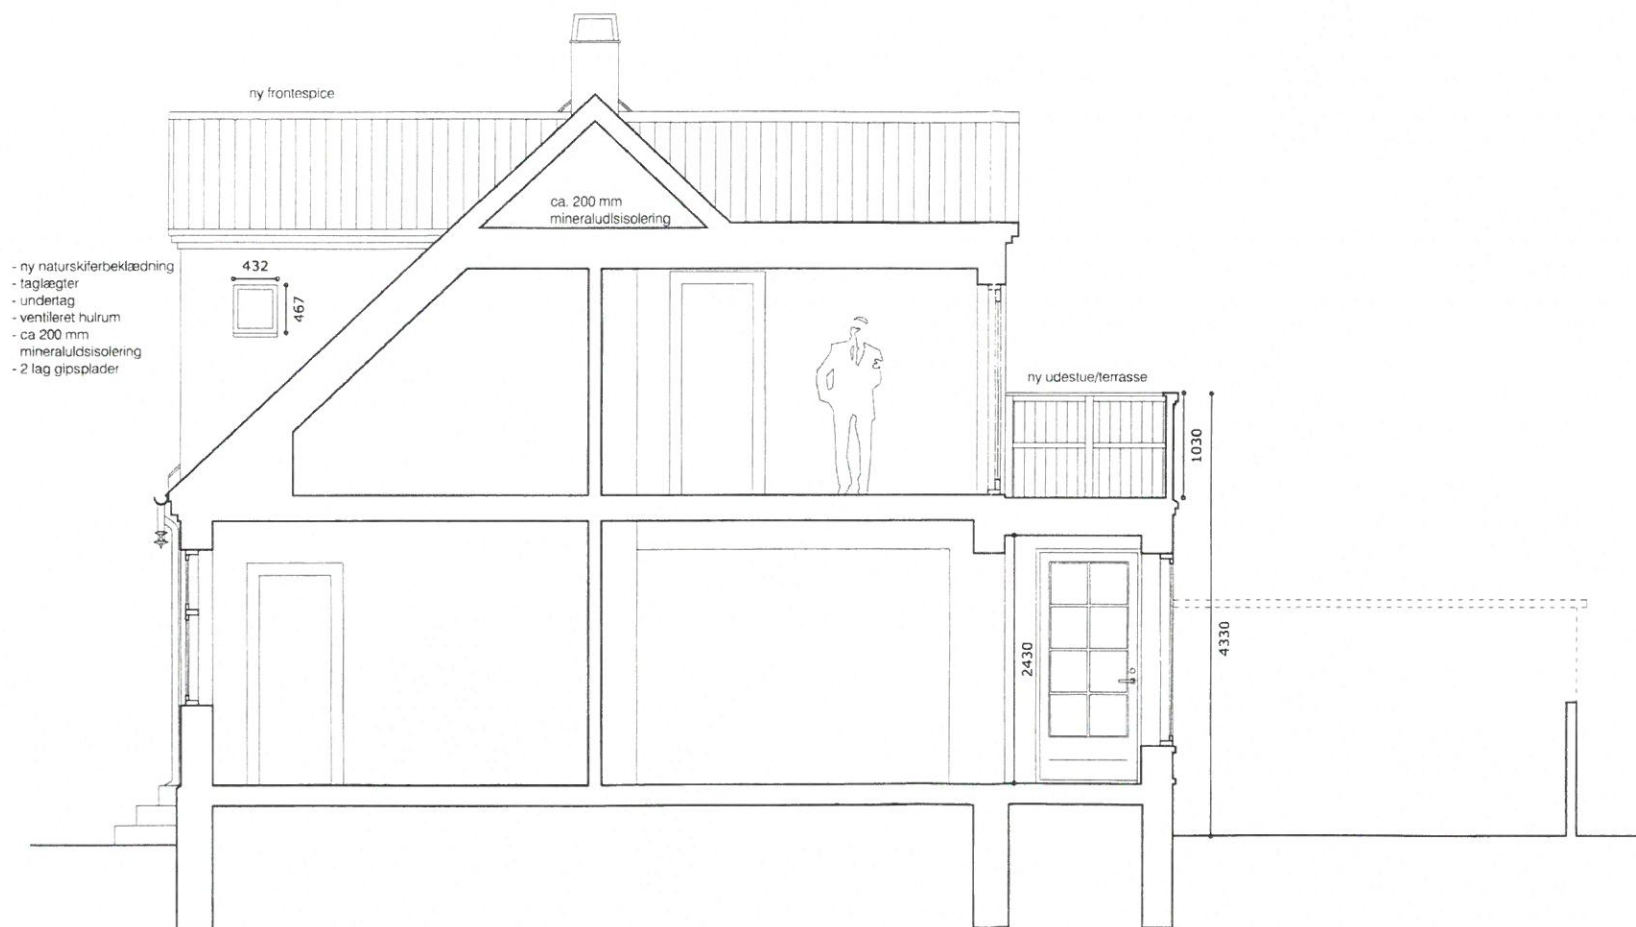

- ny naturskiferbeklædning
- taglægter
- underlag
- ventileret hulrum
- ca 200 mm mineraluldisolering
- 2 lag gipsplader

SNIT A-A 1:50

Approberet

10 JUNI 2014

Dragør Kommune

NOTE
Rettelse a
Vindue i flunk på ny frontespice mod vest

sagsnr
1313

sagsnavn
Strandlinien 18

bygherre
Frank Berg

adresse
Strandlinien 18, Dragør

matrikel nr
343 Dragør By

byg nr
01

fase
Myndighedsprojekt

udf af
RT

udf dato
21. marts 2014

rev udf af
RT

rev dato
27. juni 2014

kontrol
RT

mål
1:50

format
A3

emne
Snit A-A, fremtidig

tegningsnr
1313-N-SNIT-AA

rev a