


N/S  
V

(105)

Stakit  
højde 1,60 m

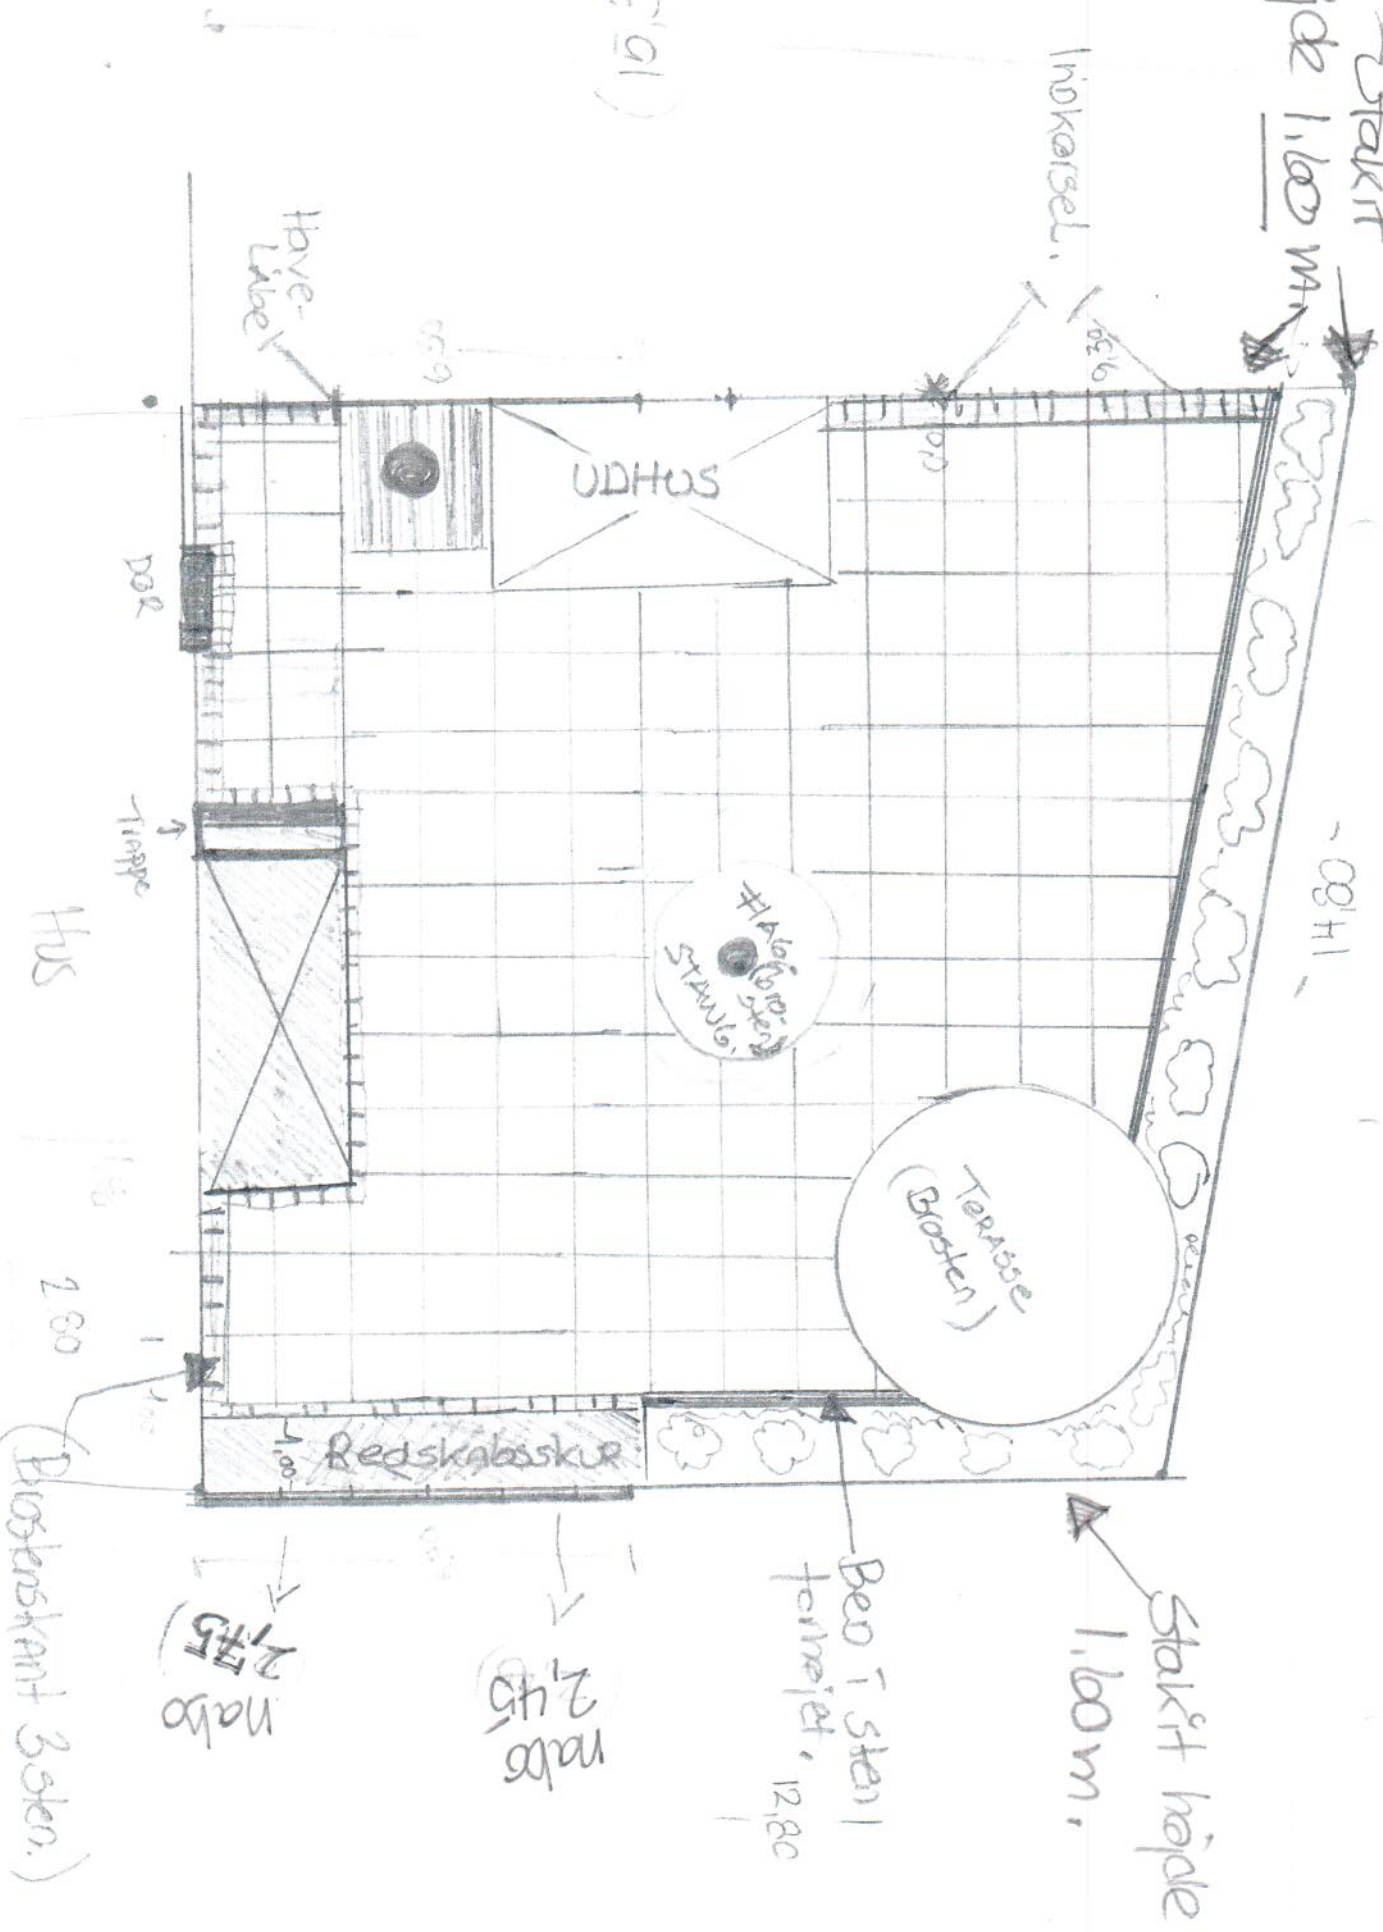

Indkørsel

Have-Løbe

UDHUS

DØR

Trappe

HUS

2,80

(Broskens kant 3 sten.)

1,80

Terrasse  
(Bløsten)

Redskabsskure


Flise  
Stue

Bed i sten  
formejlet, 12,80

Stakit højde  
1,60 m

2,75  
mabo

2,45  
mabo

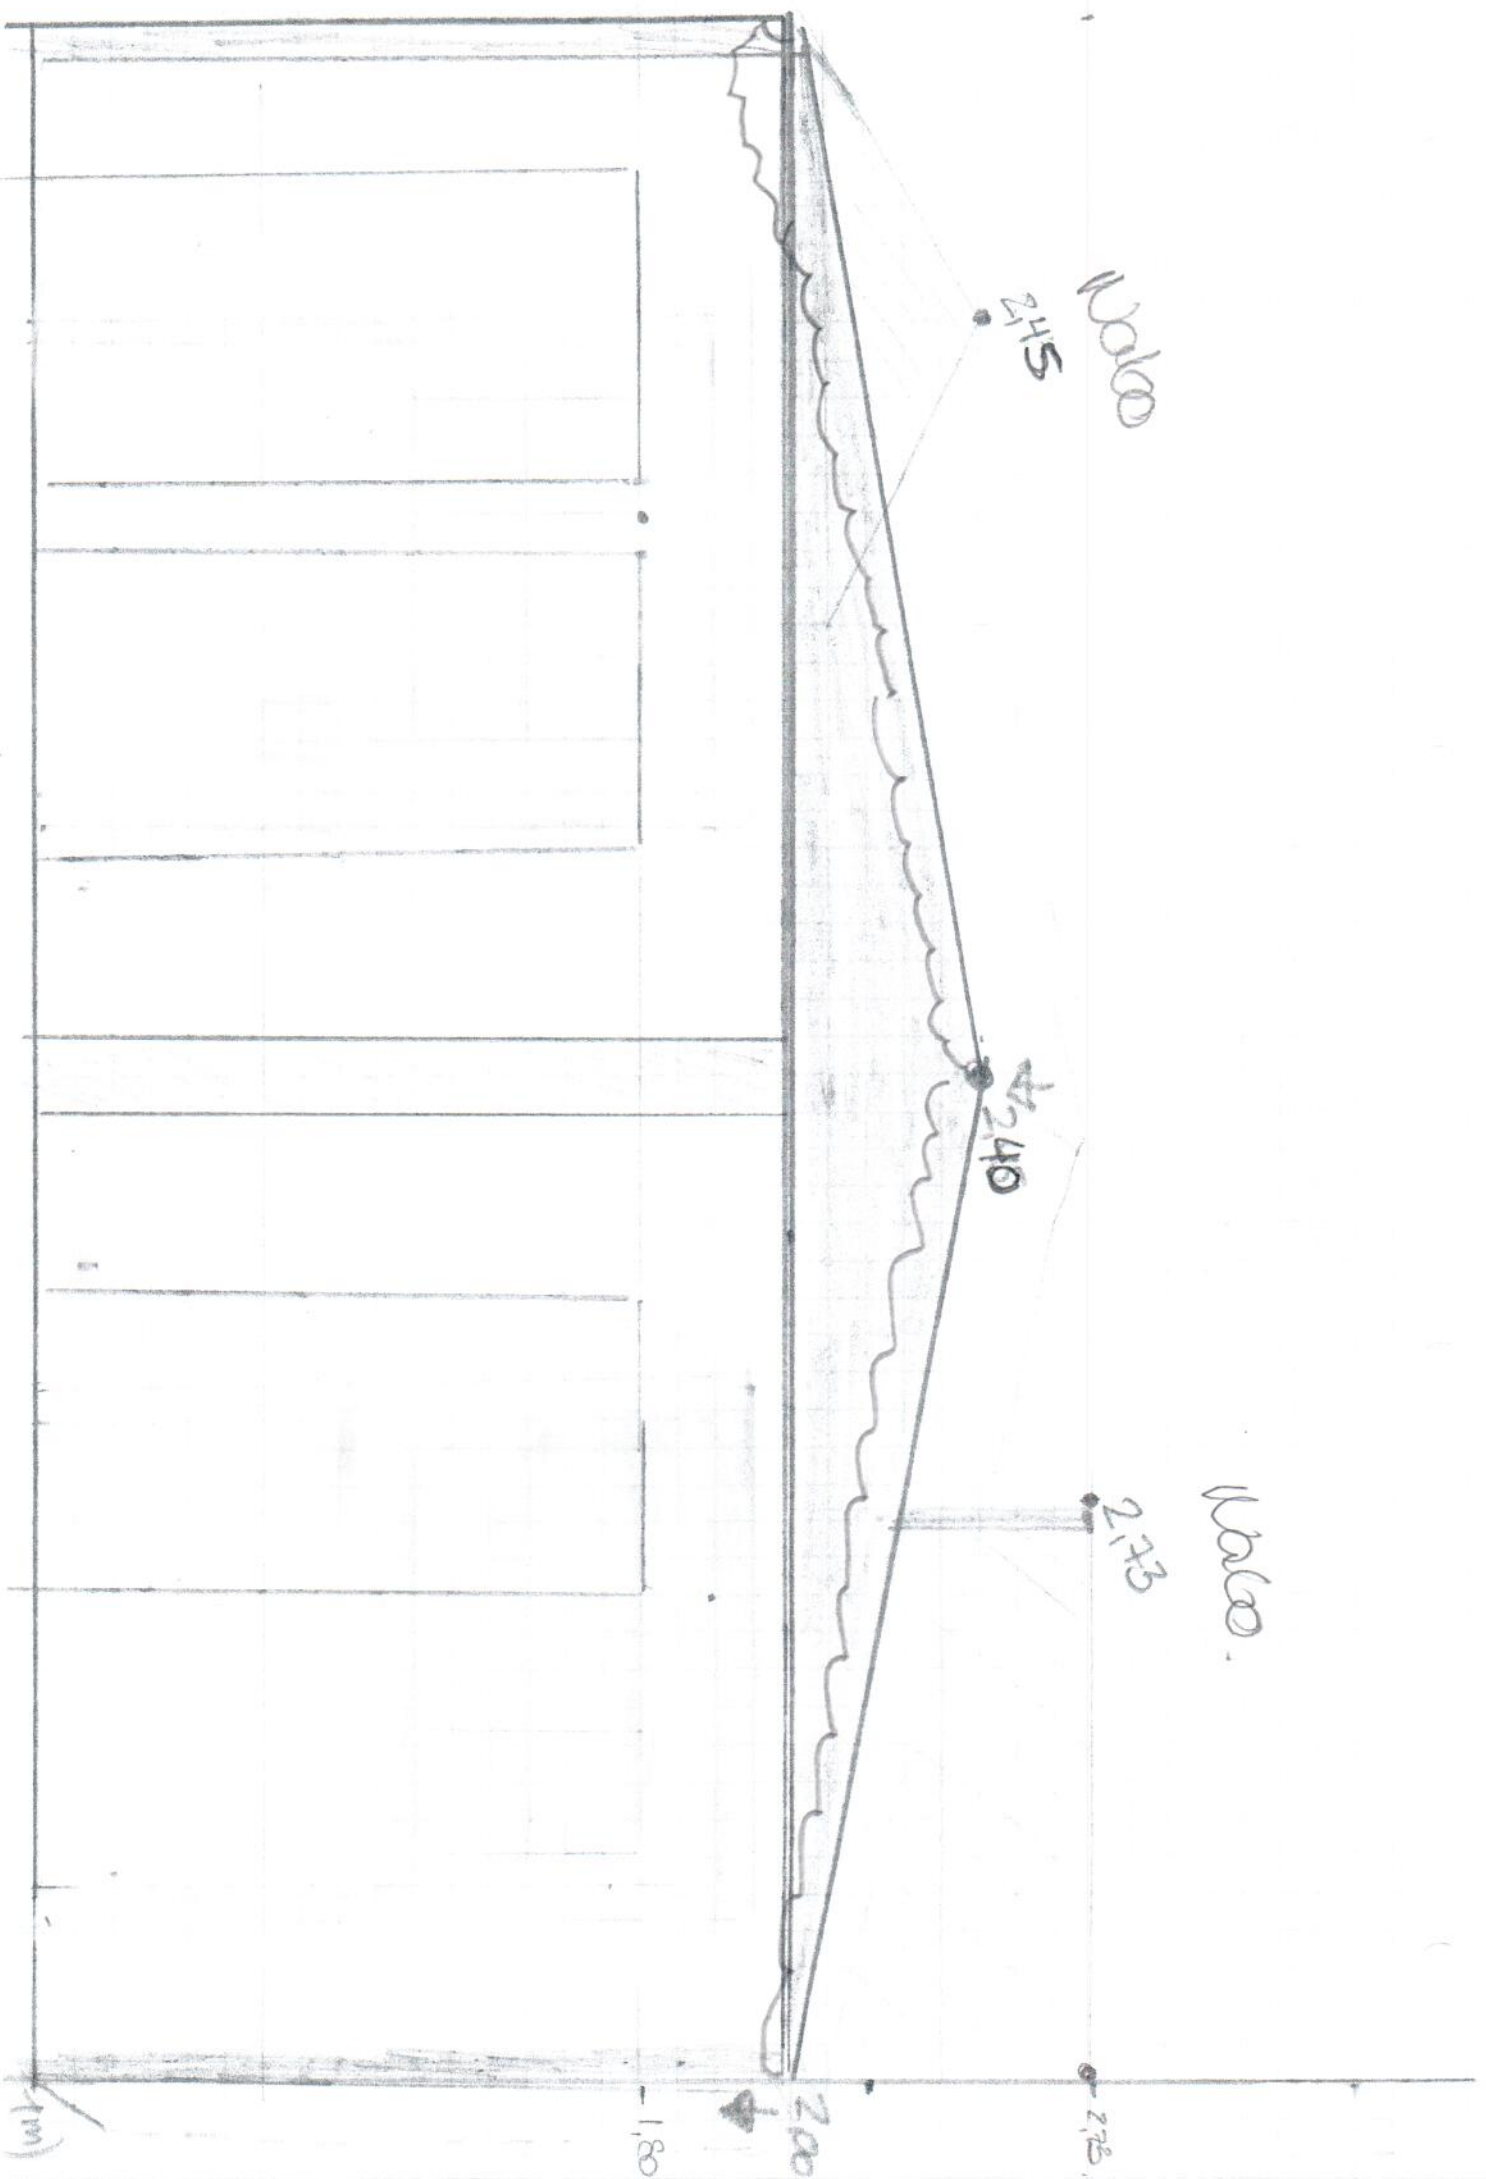

Balco

2.415

2.410

Balco.

2.175

2.00

2.75

1.80

(m)