



18/288

HpH TOTALBYG A/S		MYNDIGHEDSPROJEKT	
		Rho 1, 8382 Hinnerup - tlf: 96873560 - www.hph-totalbyg.dk	
Emne:	Situationsplan	Tegningsnr.:	1.01
Byggesag:	Cafe Espersen	Sags nr.:	Projekt nr.
Bygge adr.:	Færgevej 2, 2791 Dragør	Målestok:	1 : 500
Bygherre:	Cafe Espersen, Færgevej 1-3, 2791 Dragør	Bygherre mail:	Kunde mail
Projektleder:		Projektleder mail:	
Denne tegning er HPH-Totalbyggs ejendom, og må ikke udleveres eller kopieres til andre uden tilladelse		Dato d.m.å	2018-01-15

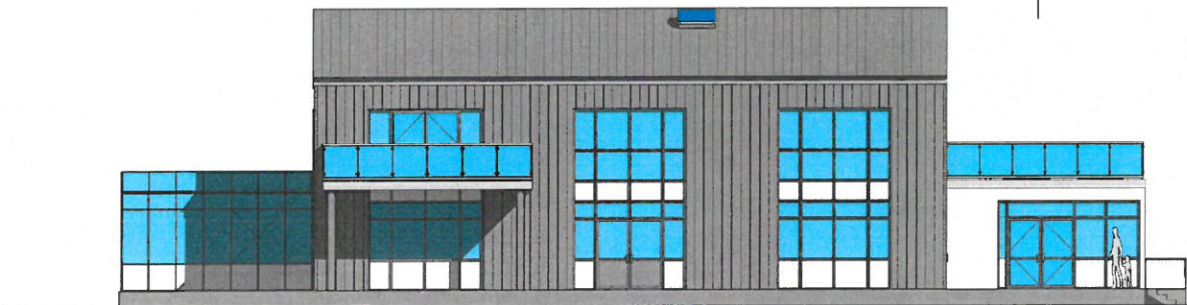


Facade mod Nord

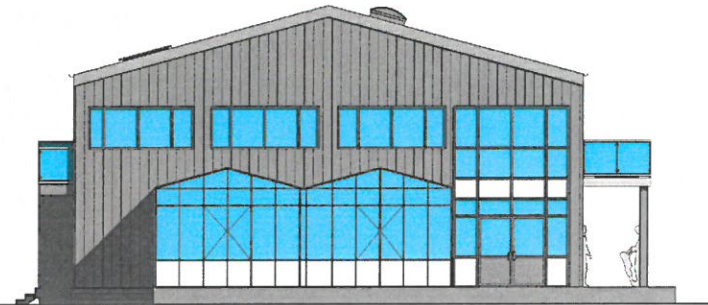


Facade mod Øst



Facade mod Vest

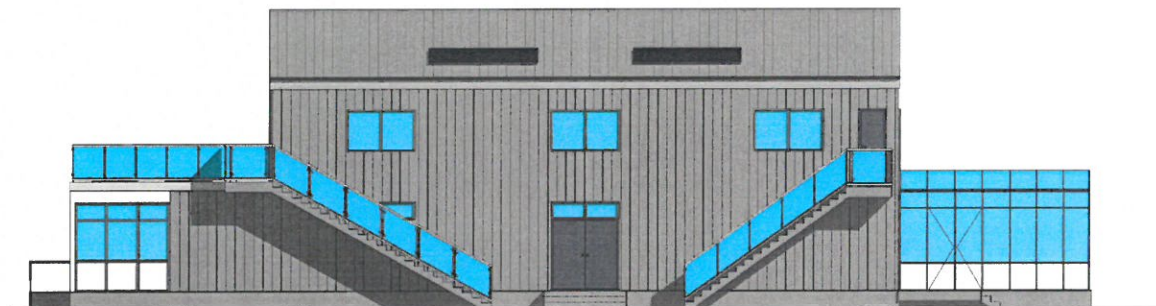

Facade mod Syd

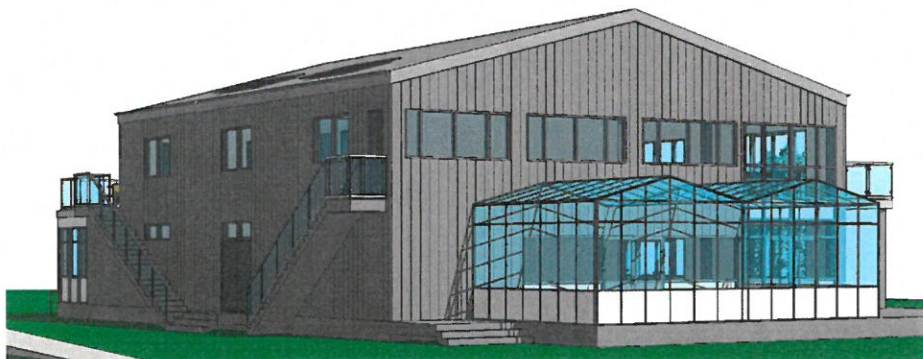

HpH TOTALBYG A/S		MYNDIGHEDSPROJEKT	
		Rho 1, 8382 Hinnerup - tlf: 96873560 - www.hph-totalbyg.dk	
Emne:	Facader & gavle	Tegningsnr.:	4.01
Byggeejag:	Cafe Espersen	Sags nr.:	Projekt nr.
Bygge adr.:	Færgevej 2, 2791 Dragør		Målestok: 1 : 150
Bygherre:	Cafe Espersen, Færgevej 1-3, 2791 Dragør	Bygherre mail:	Kunde mail
Projektleder:		Projektleder mail:	Projektleder
Denne tegning er HPH-Totalbyg's ejendom, og må ikke udleveres eller kopieres til andre uden tilladelse		Dato:	2018-01-15