


18/288

HpH TOTALBYG A/S


MYNDIGHEDSPROJEKT

Rho 1, 8382 Hinnerup - tlf: 96873560 - www.hph-totalbyg.dk


Emne:	Situationsplan		Tegningsnr.:	1.01
Byggesag:	Cafe Espersen	Sags nr.:	Projekt nr.:	Int. HJB
Bygge adr.:	Færgevej 2, 2791 Dragør			Målestok: 1 : 500
Bygherre:	Cafe Espersen, Færgevej 1-3, 2791 Dragør	Bygherre mail:	Kunde mail	Bygherre tlf.: Kundekontakt nr.
Projektleder:		Projektleder mail:		Projektleder tlf.:
Denne tegning er HPH-Totalbyg's ejendom, og må ikke udleveres eller kopieres til andre uden tilladelse				Dato d.m.å: 2018-01-15

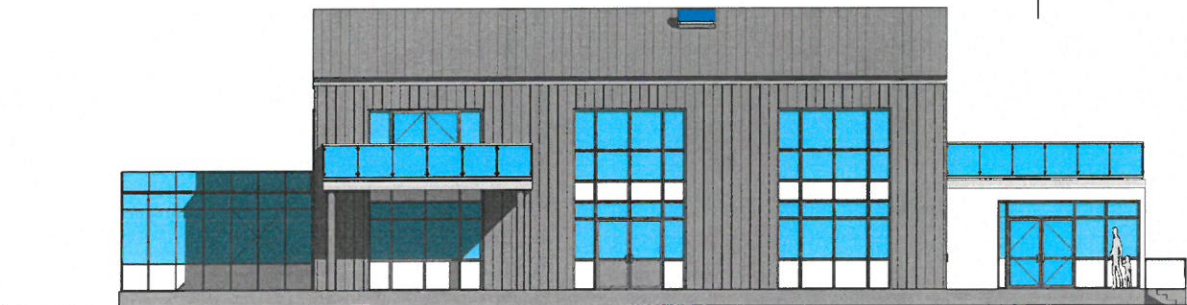


Facade mod Nord

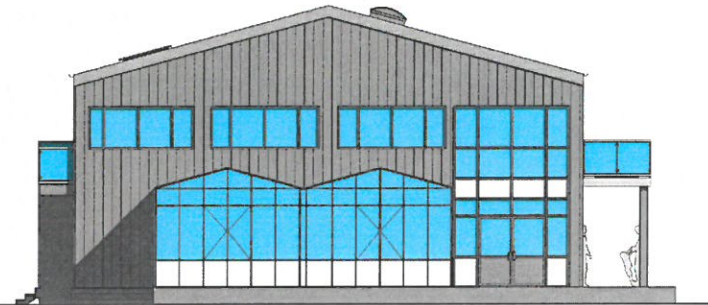


Facade mod Øst

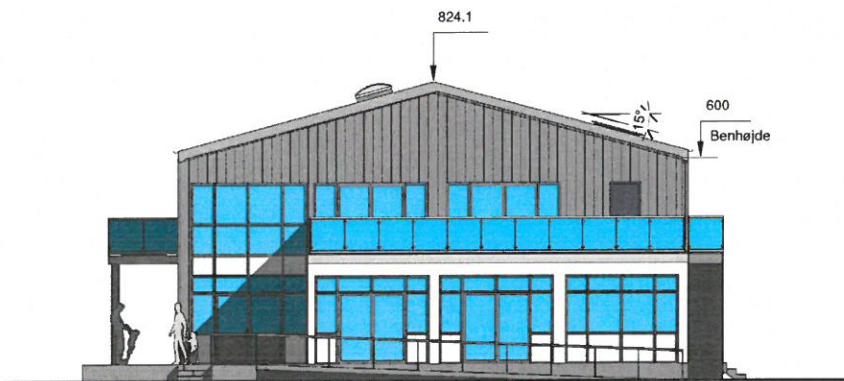

Facade mod Vest

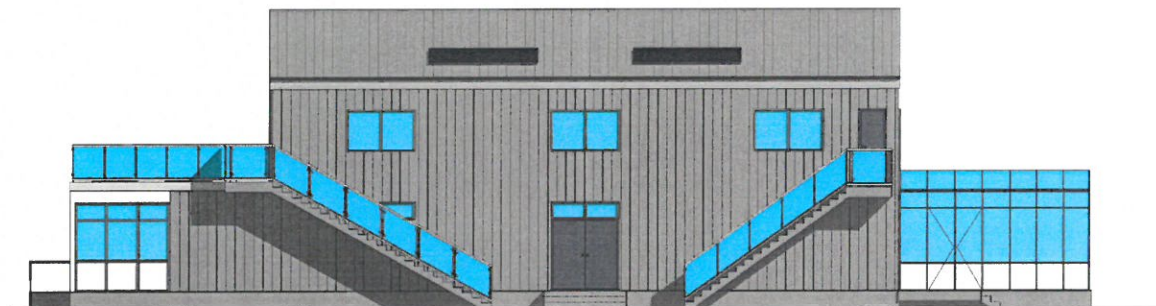

Facade mod Syd

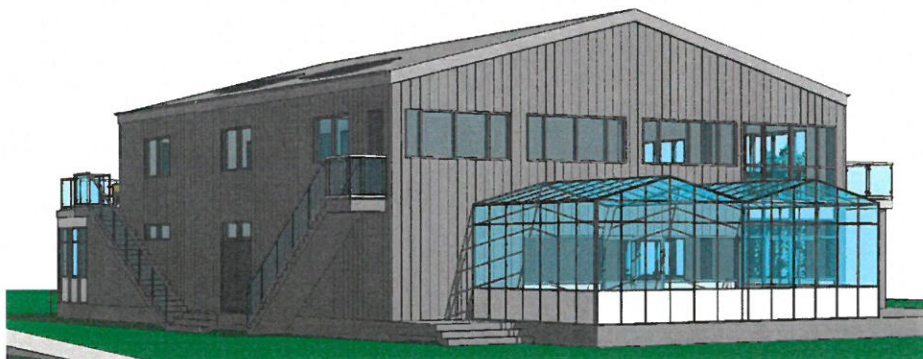

HpH TOTALBYG A/S

MYNDIGHEDSPROJEKT

Rho 1, 8382 Hinnerup - tlf: 96873560 - www.hph-totalbyg.dk

Emne:	Facader & gavle		Tegningsnr.:	4.01
Byggeejag:	Cafe Espersen	Sags nr.:	Projekt nr.:	Intl.: HJB
Bygge adr.:	Færgevej 2, 2791 Dragør			Målestok: 1 : 150
Bygherre:	Cafe Espersen, Færgevej 1-3, 2791 Dragør	Bygherre mail:	Kunde mail	Bygherre SE.: Kundekontakt nr.
Projektleder:		Projektleder mail:		Projektleder SE.:
Denne tegning er HPH-Totalbyg's ejendom, og må ikke udleveres eller kopieres til andre uden tilladelse				Dato: d.m.å 2018-01-15