

STUEPLAN  
 19 arbejdspladser  
 3 mødepladser  
 66 spisepladser (45 arbejdspladser stue- 1. sal)

AREALOVERSIGT

grund: 2.485 m<sup>2</sup>  
 bebygget areal: 1.049 m<sup>2</sup>  
 bebygget areal: 42 %  
 kontor stueplan: 1.049 m<sup>2</sup>  
 Indskudt dæk/balkon: 761 m<sup>2</sup>  
 etageareal ialt: 1.810 m<sup>2</sup>

p-pladser: 38 stk (1 pr 50 m<sup>2</sup>)

REVIDERET PROJEKT

Kaj Ove Madsen a/s / kontor / København

Skitse nr.: 00.001

Sag nr.: 2016-064

Dato: 2018.03.13

Titel: SITUATIONSPLAN

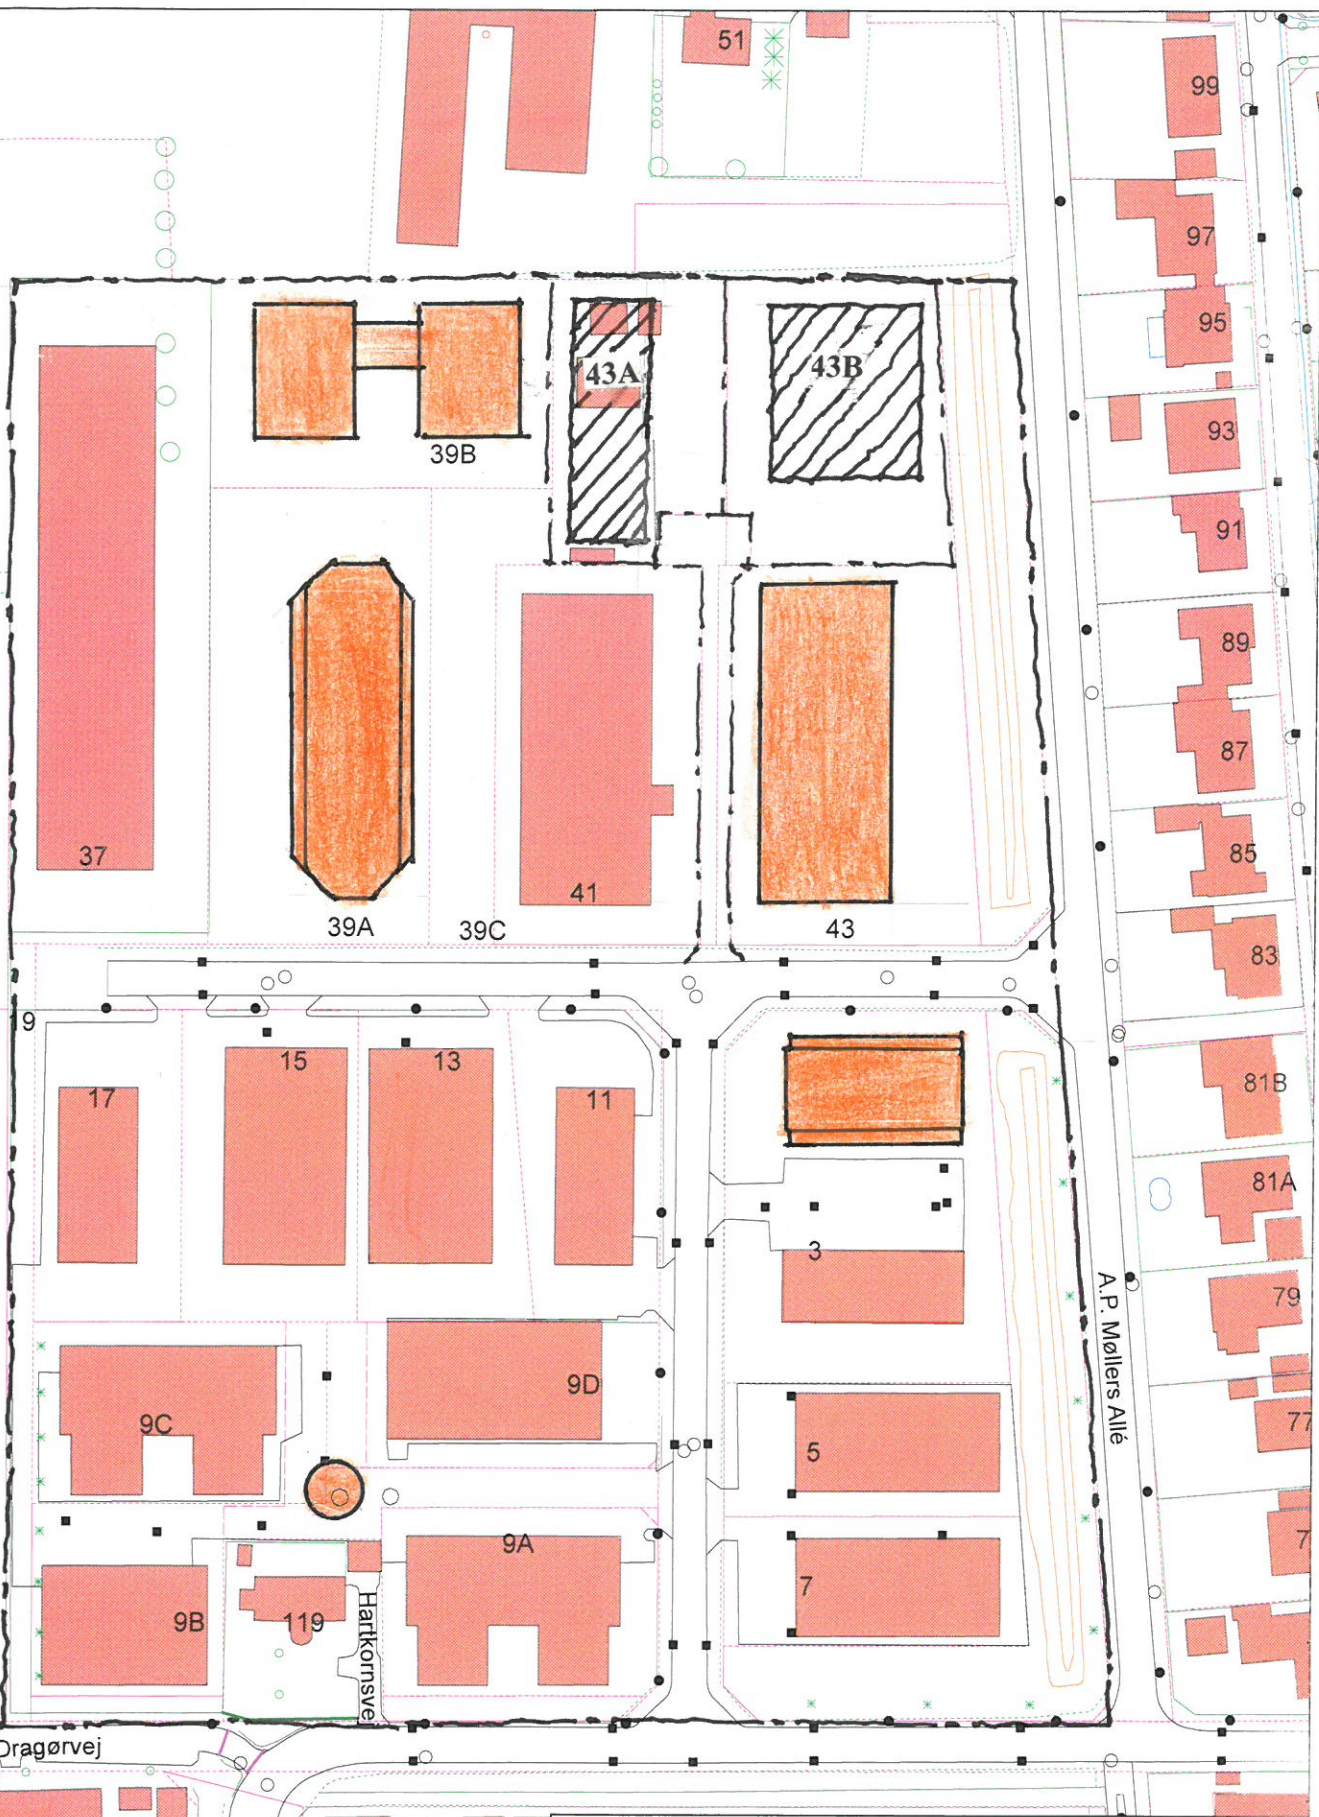
Skala: 1:500




A.P. Møller Allé 43 B

Udført af: ok

Office Aarhus: Fakhus 13, Hack Kampmanns Plads 10, PO box 5117, 8000 Aarhus C, Denmark, T +45 86 20 19 00  
 Office Copenhagen: Njalsgade 17, Fælhus 2, 2300 Copenhagen S, Denmark, T +45 70 20 19 00  
 Office London: 81 Vandon Street, London, SE1 3RS, United Kingdom, T +44 (0)20 7367 0770  
 Office Shanghai: Studio 201, Ferguson Lane, 376 Wu Kang Road, Xuhui District, 200031 Shanghai, China, T +86 (0)21 3325 3325

**schmidt/hammer/  
 lassen/  
 architects/**  
 www.shl.dk



-  Lokalplanområde 27 Syd
-  Eksisterende bebyggelse
-  Ansøgte skitseprojekter

**DRAGØR KOMMUNE**  
**Plan og Teknik**

Kirkevej 7, 2791 Dragør  
Tlf. 32 89 03 34  
Fax. 32 89 03 07

Målforhold: 1:1500

**Tegningen er ikke målfast**



J.Nr.			
Dato	06.02.2018	Init.	hansj
Godk.			