

BYGGESKEL

BYGGESKEL



BYGGESKEL

PRÆSTEN
INDRUPSEL

8206
1715
315


2500 1000
3650 840


5826
1715

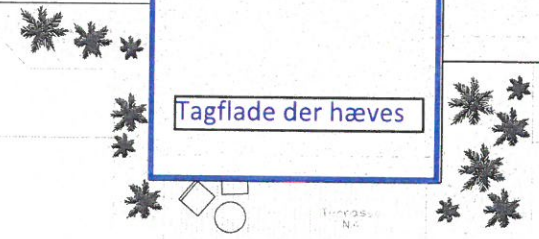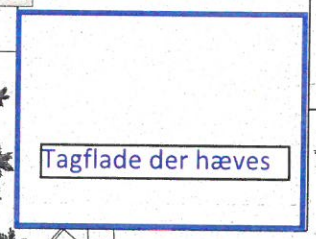

1200 5710 7030
12745



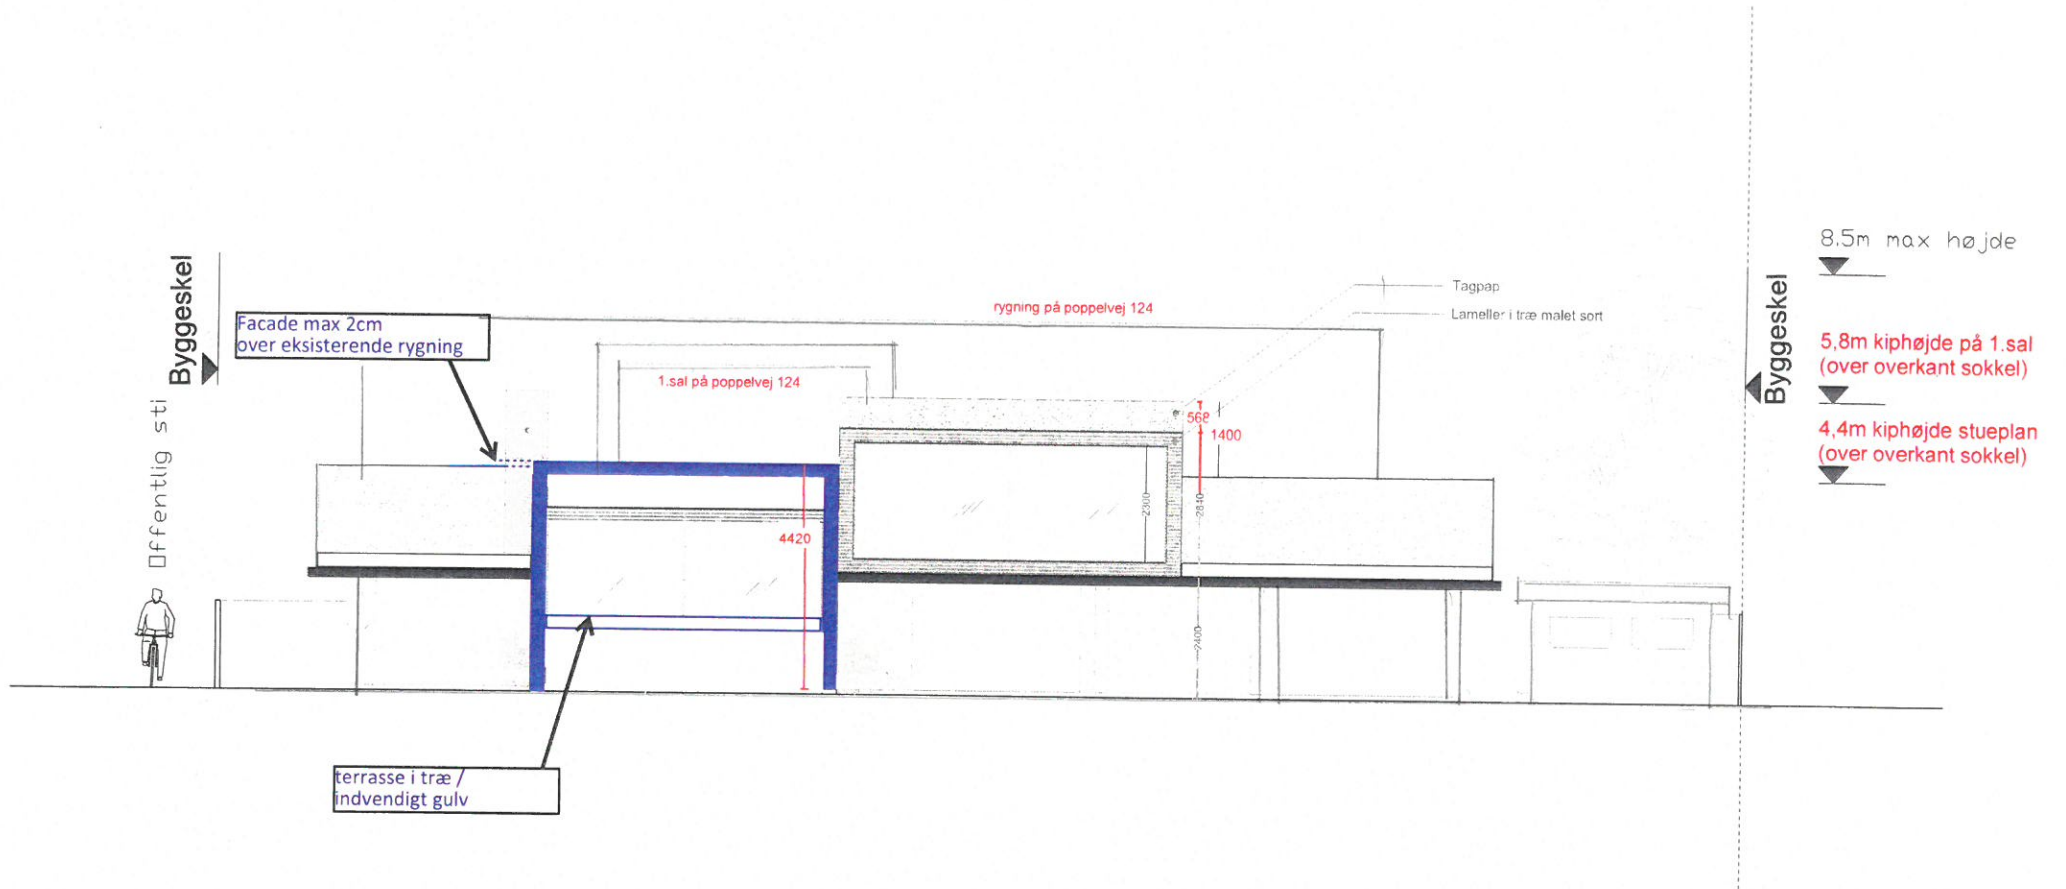

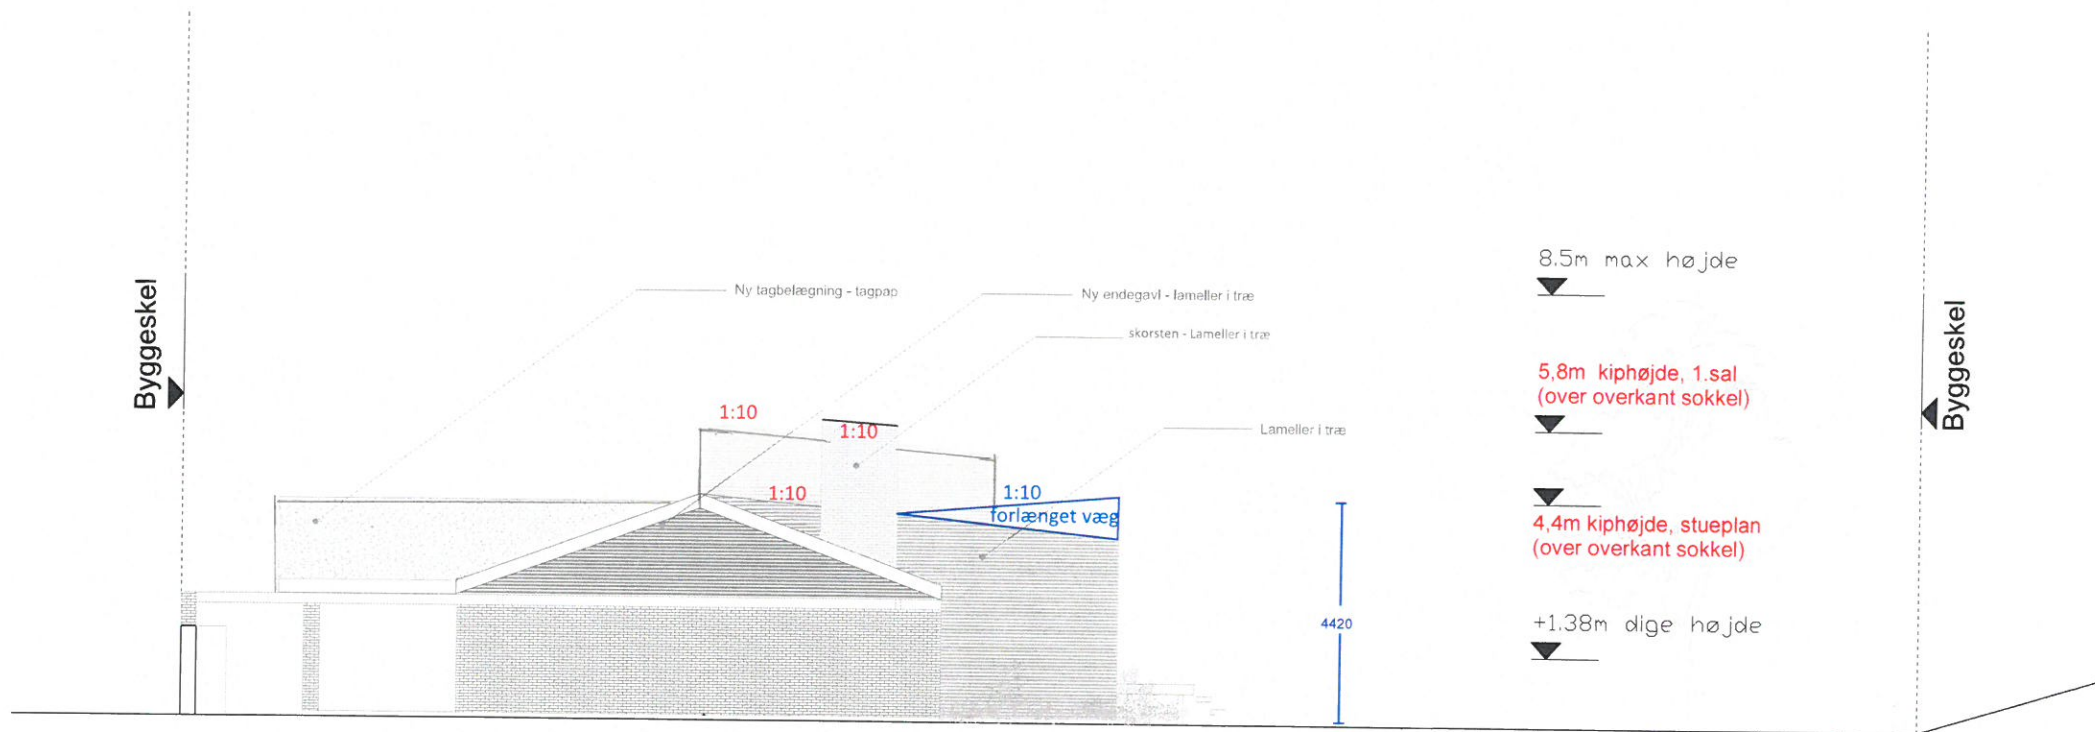


SKITSEPROJEKT
FACADE MOD VEST

Poppelvej 126

POWERHOUSE COMPANY Aps / officecph@powerhouse-company.com / +45 32150825

Dato: 24/3/2018
Rvk: 4.2

Scale: 1:100
Nr:

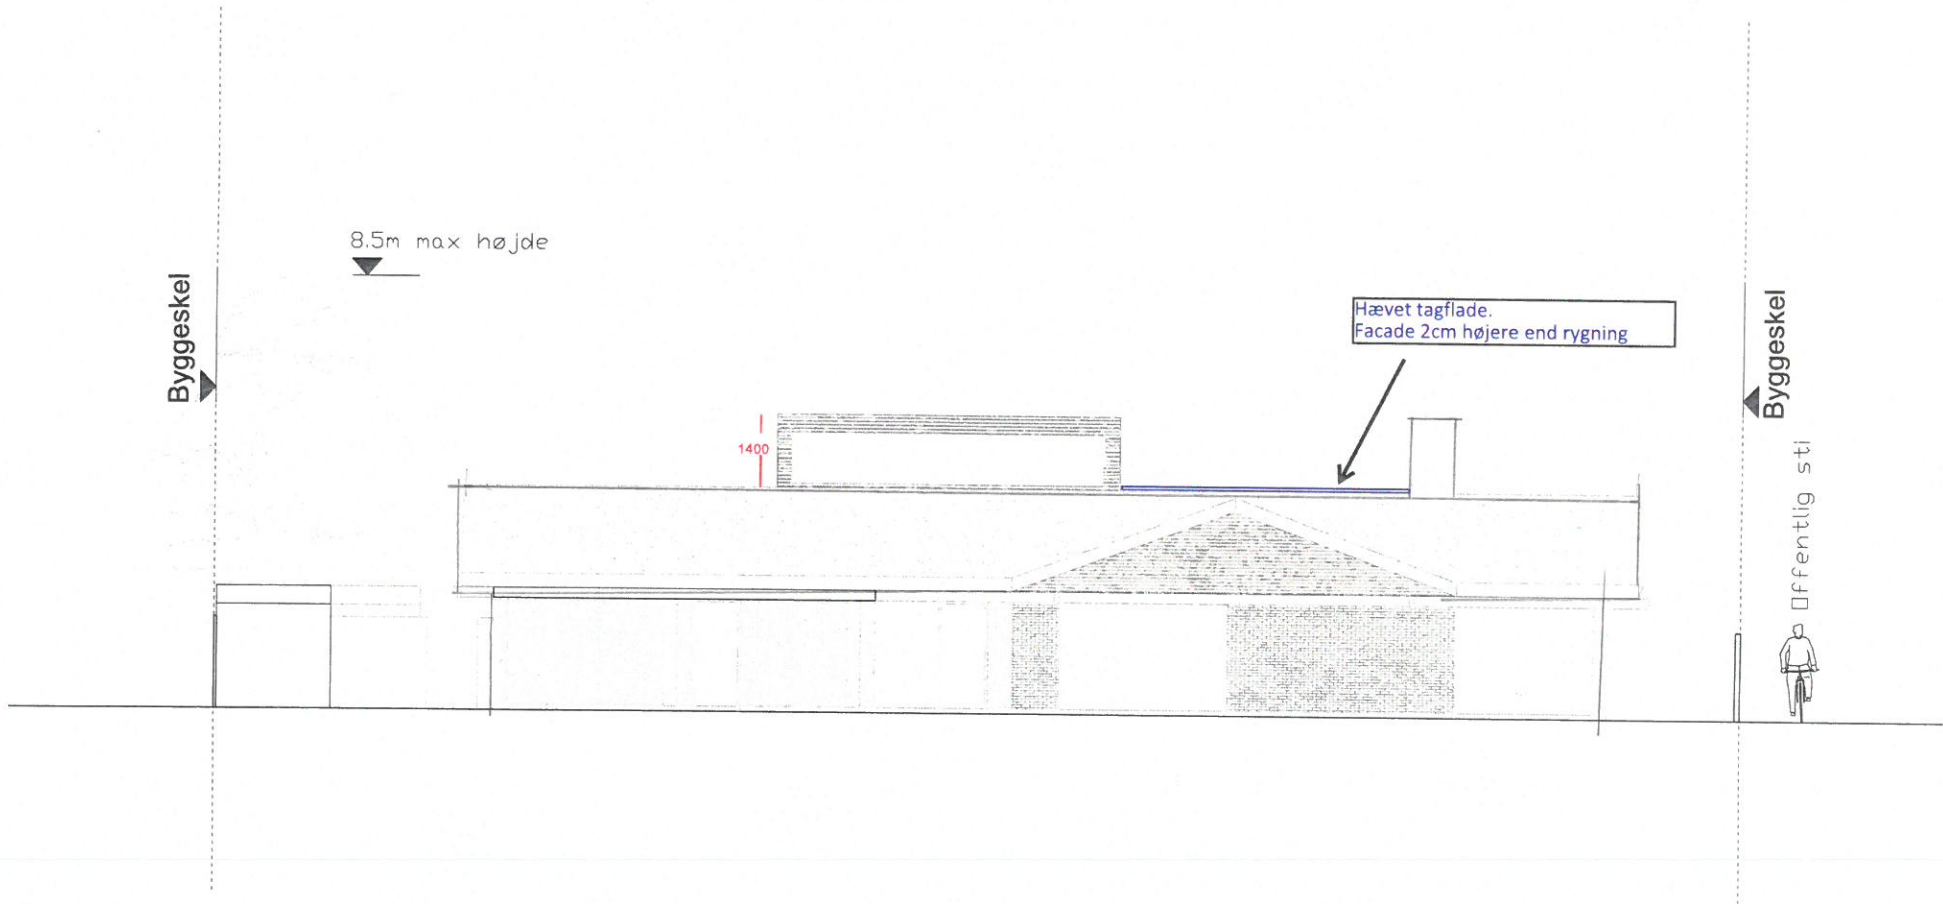

Byggeskel

Byggeskel

8.5m max højde



5.8m kiphøjde
(over overkant sokkel)



4.42m ny facadehøjde, stueplan
(over overkant sokkel)



+1.38m dige højde



forlænget væg

Poppelvej 126

POWERHOUSE COMPANY Aps / officecph@powerhouse-company.com / +45 32150825

SKITSEPROJEKT
FACADE MOD ØST

Dat: 24/3/2018
Rev: 4.2

Scale: 1:100