




Facade mod ØST, Havnen fremtidige forhold

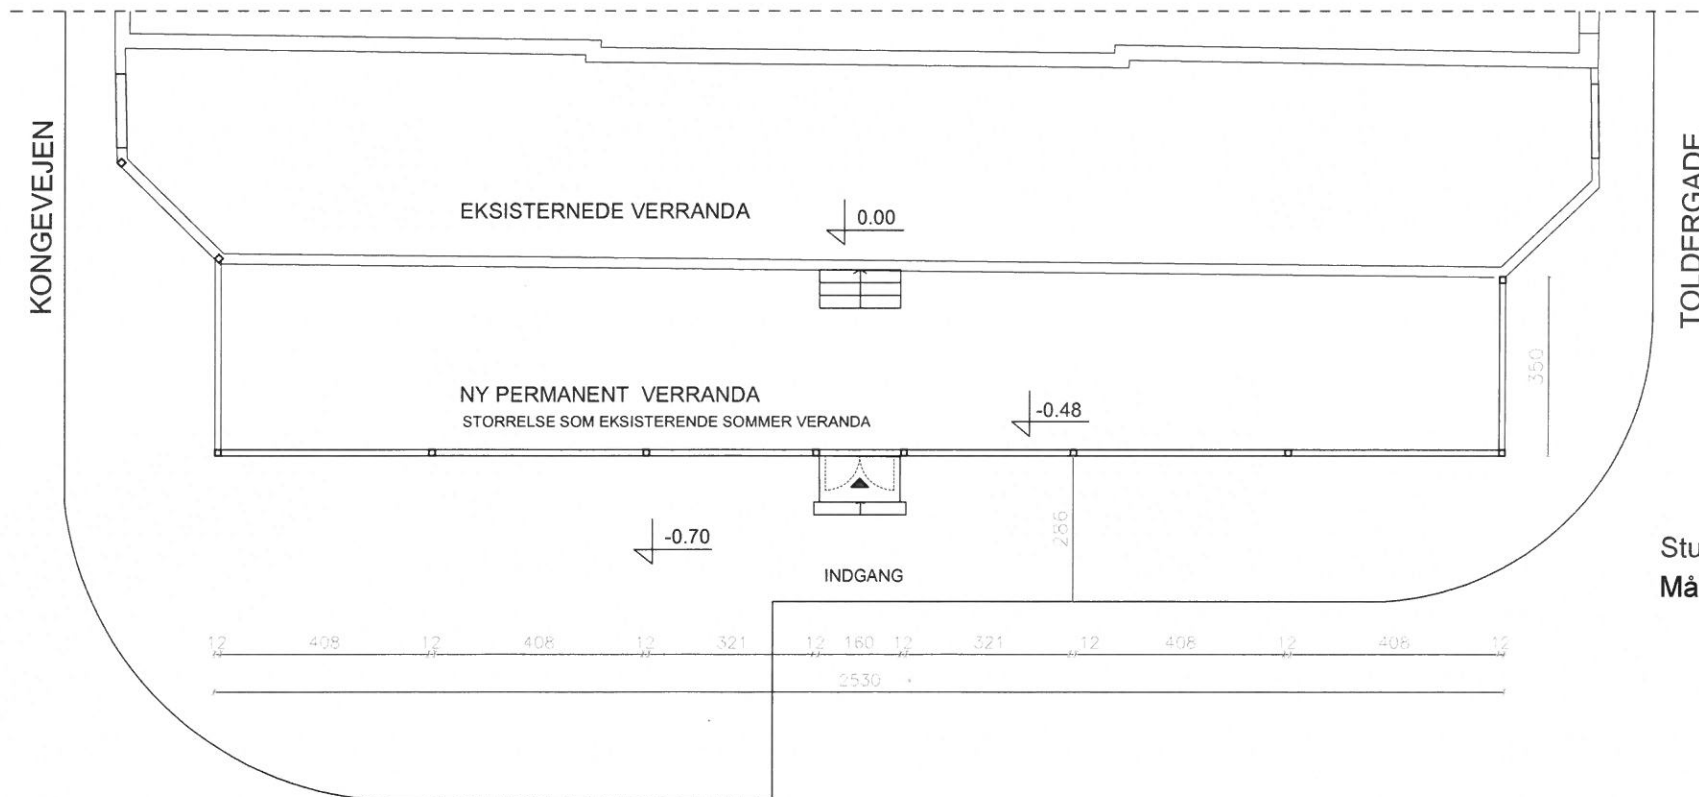

Stueplan
Mål 1:100

