
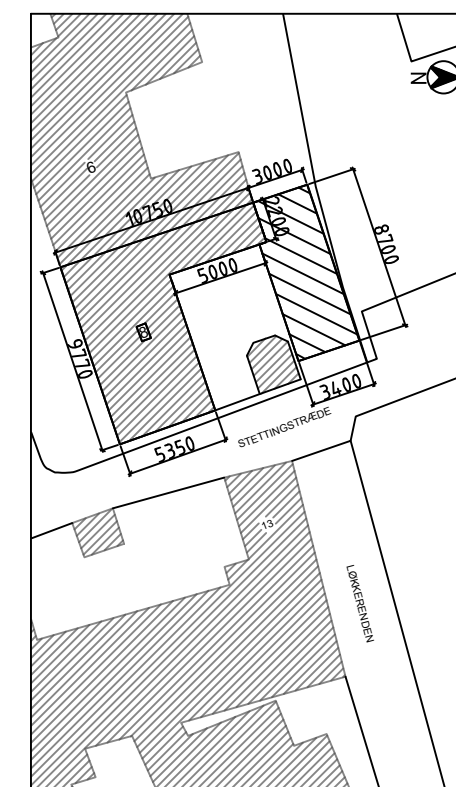
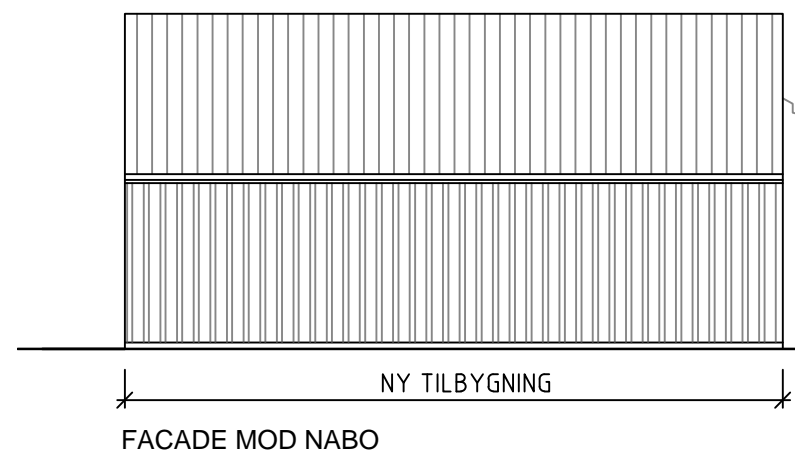
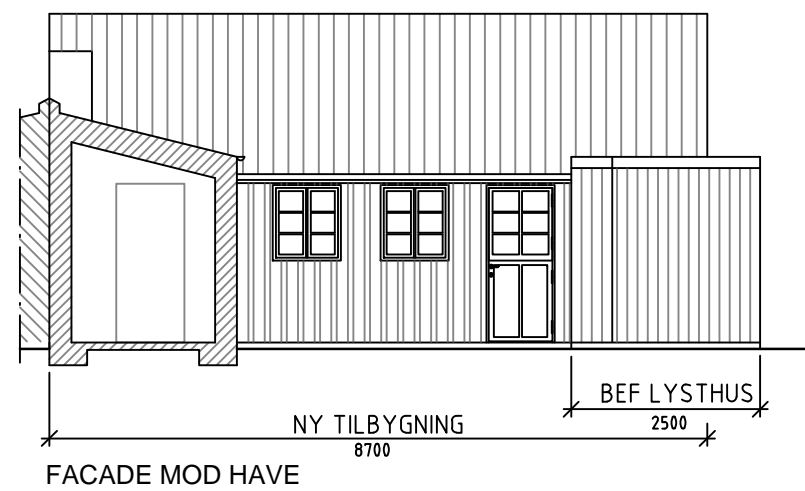
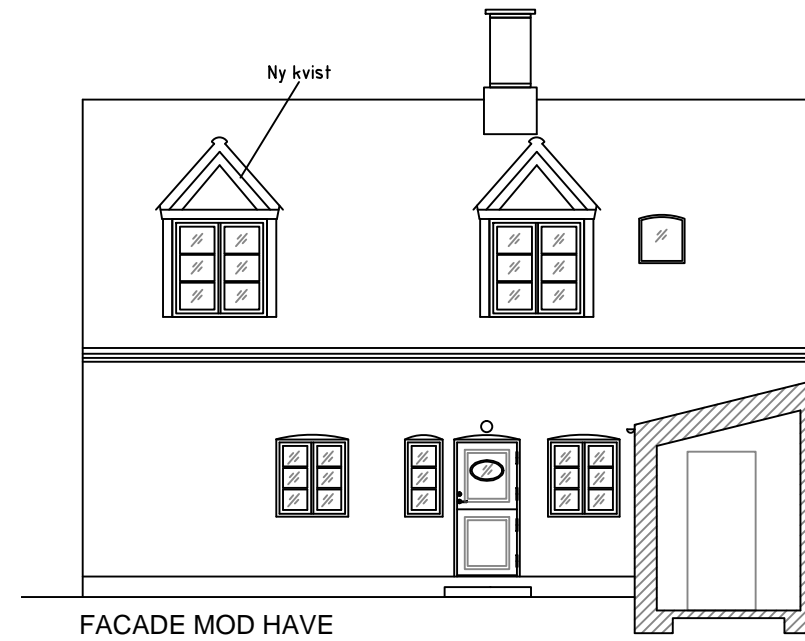
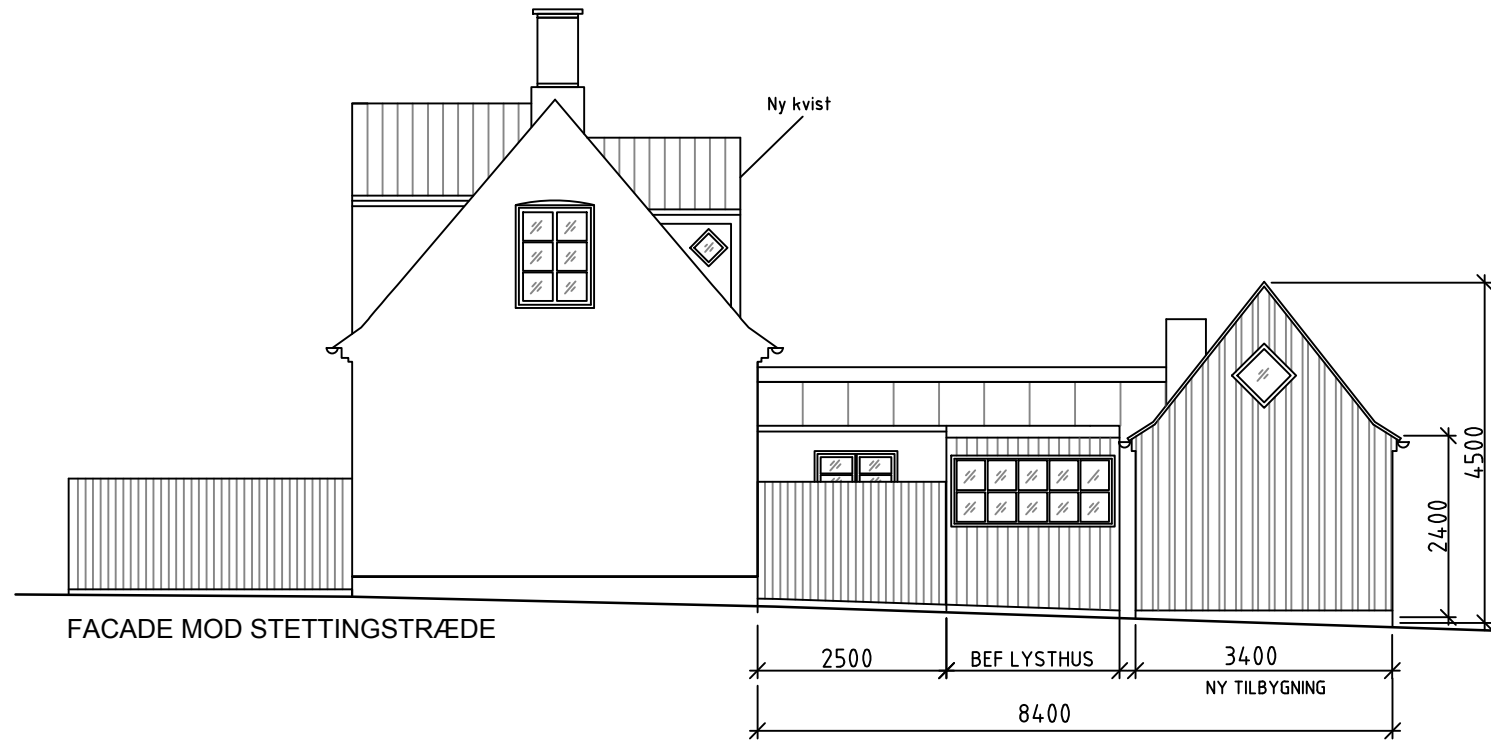



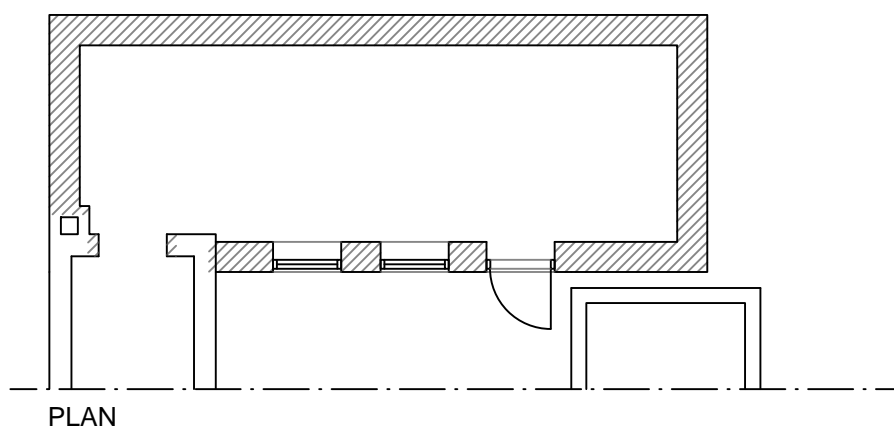
BEMÆRKNING:

Måle i mm

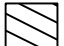

PLANTEGNING
SKALA 1:400 (A3)

-  NY BYGNING
-  BEFINTLIG BYGNING



REV. A	TRÆFACADE	171212	MP
BET	AMT	ÅNDRINGEN AVSER	DATUM SKEN

OM- OG TILBYGNING

MATR. NR 45 DRAGØR
VARTOVSLÆNGEN 8
TEIS LIND

FACADE
PLAN
PLANTEGNING

SKALA
1:100(A3)

DATUM
17.07.11

RET