



Facade Nord 1 : 200

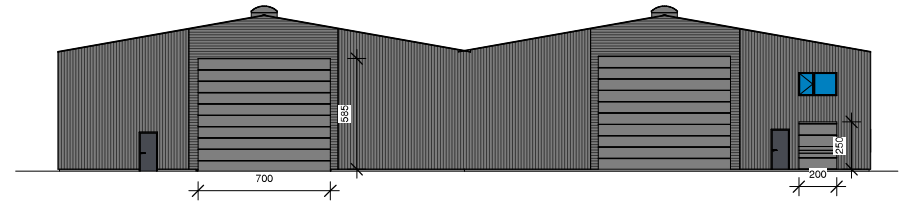


Facade Øst 1 : 200

4.01

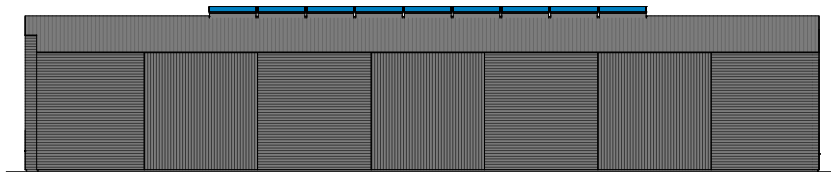

Facade Syd 1 : 200

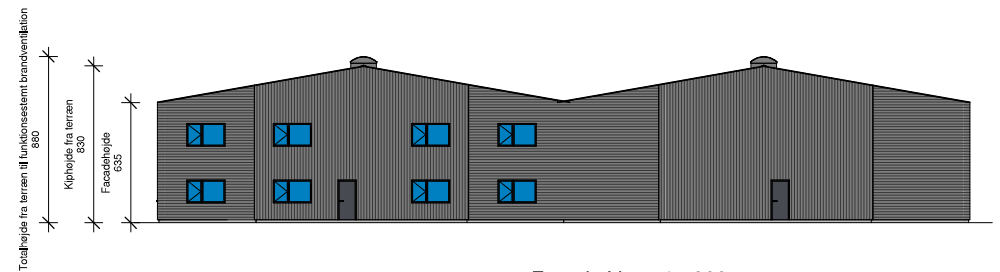

Facade Vest 1 : 200

HpH TOTALBYG A/S		MYNDIGHEDSPROJEKT
Rho 1, 8382 Hinnerup - tlf: 96873560 - www.hph-totalbyg.dk		
Emne:	Facader & gavle	Tegningsnr.: 4.01
Byggesag:	Dragør Bådværft	Sags nr.: 2000
Bygges adr.:	Færgevej 2, 2791 Dragør	Int.: KH
Bygherre:	D,B, Ejendomme Dragør APS	Målestok: 1 : 200
Projektleder:	Thomas Nedergaard	Bygherre nr.: 20 45 02 73
		Projektleder nr.: 25 94 89 76
Denne tegning er HPH-Totalbygys ejendom, og må ikke udleveres eller kopieres til andre uden tilladelse		Dato: 11.07.2019