


Krudttårnsvej

Kloakservitutbælte

Søndre Røsevej

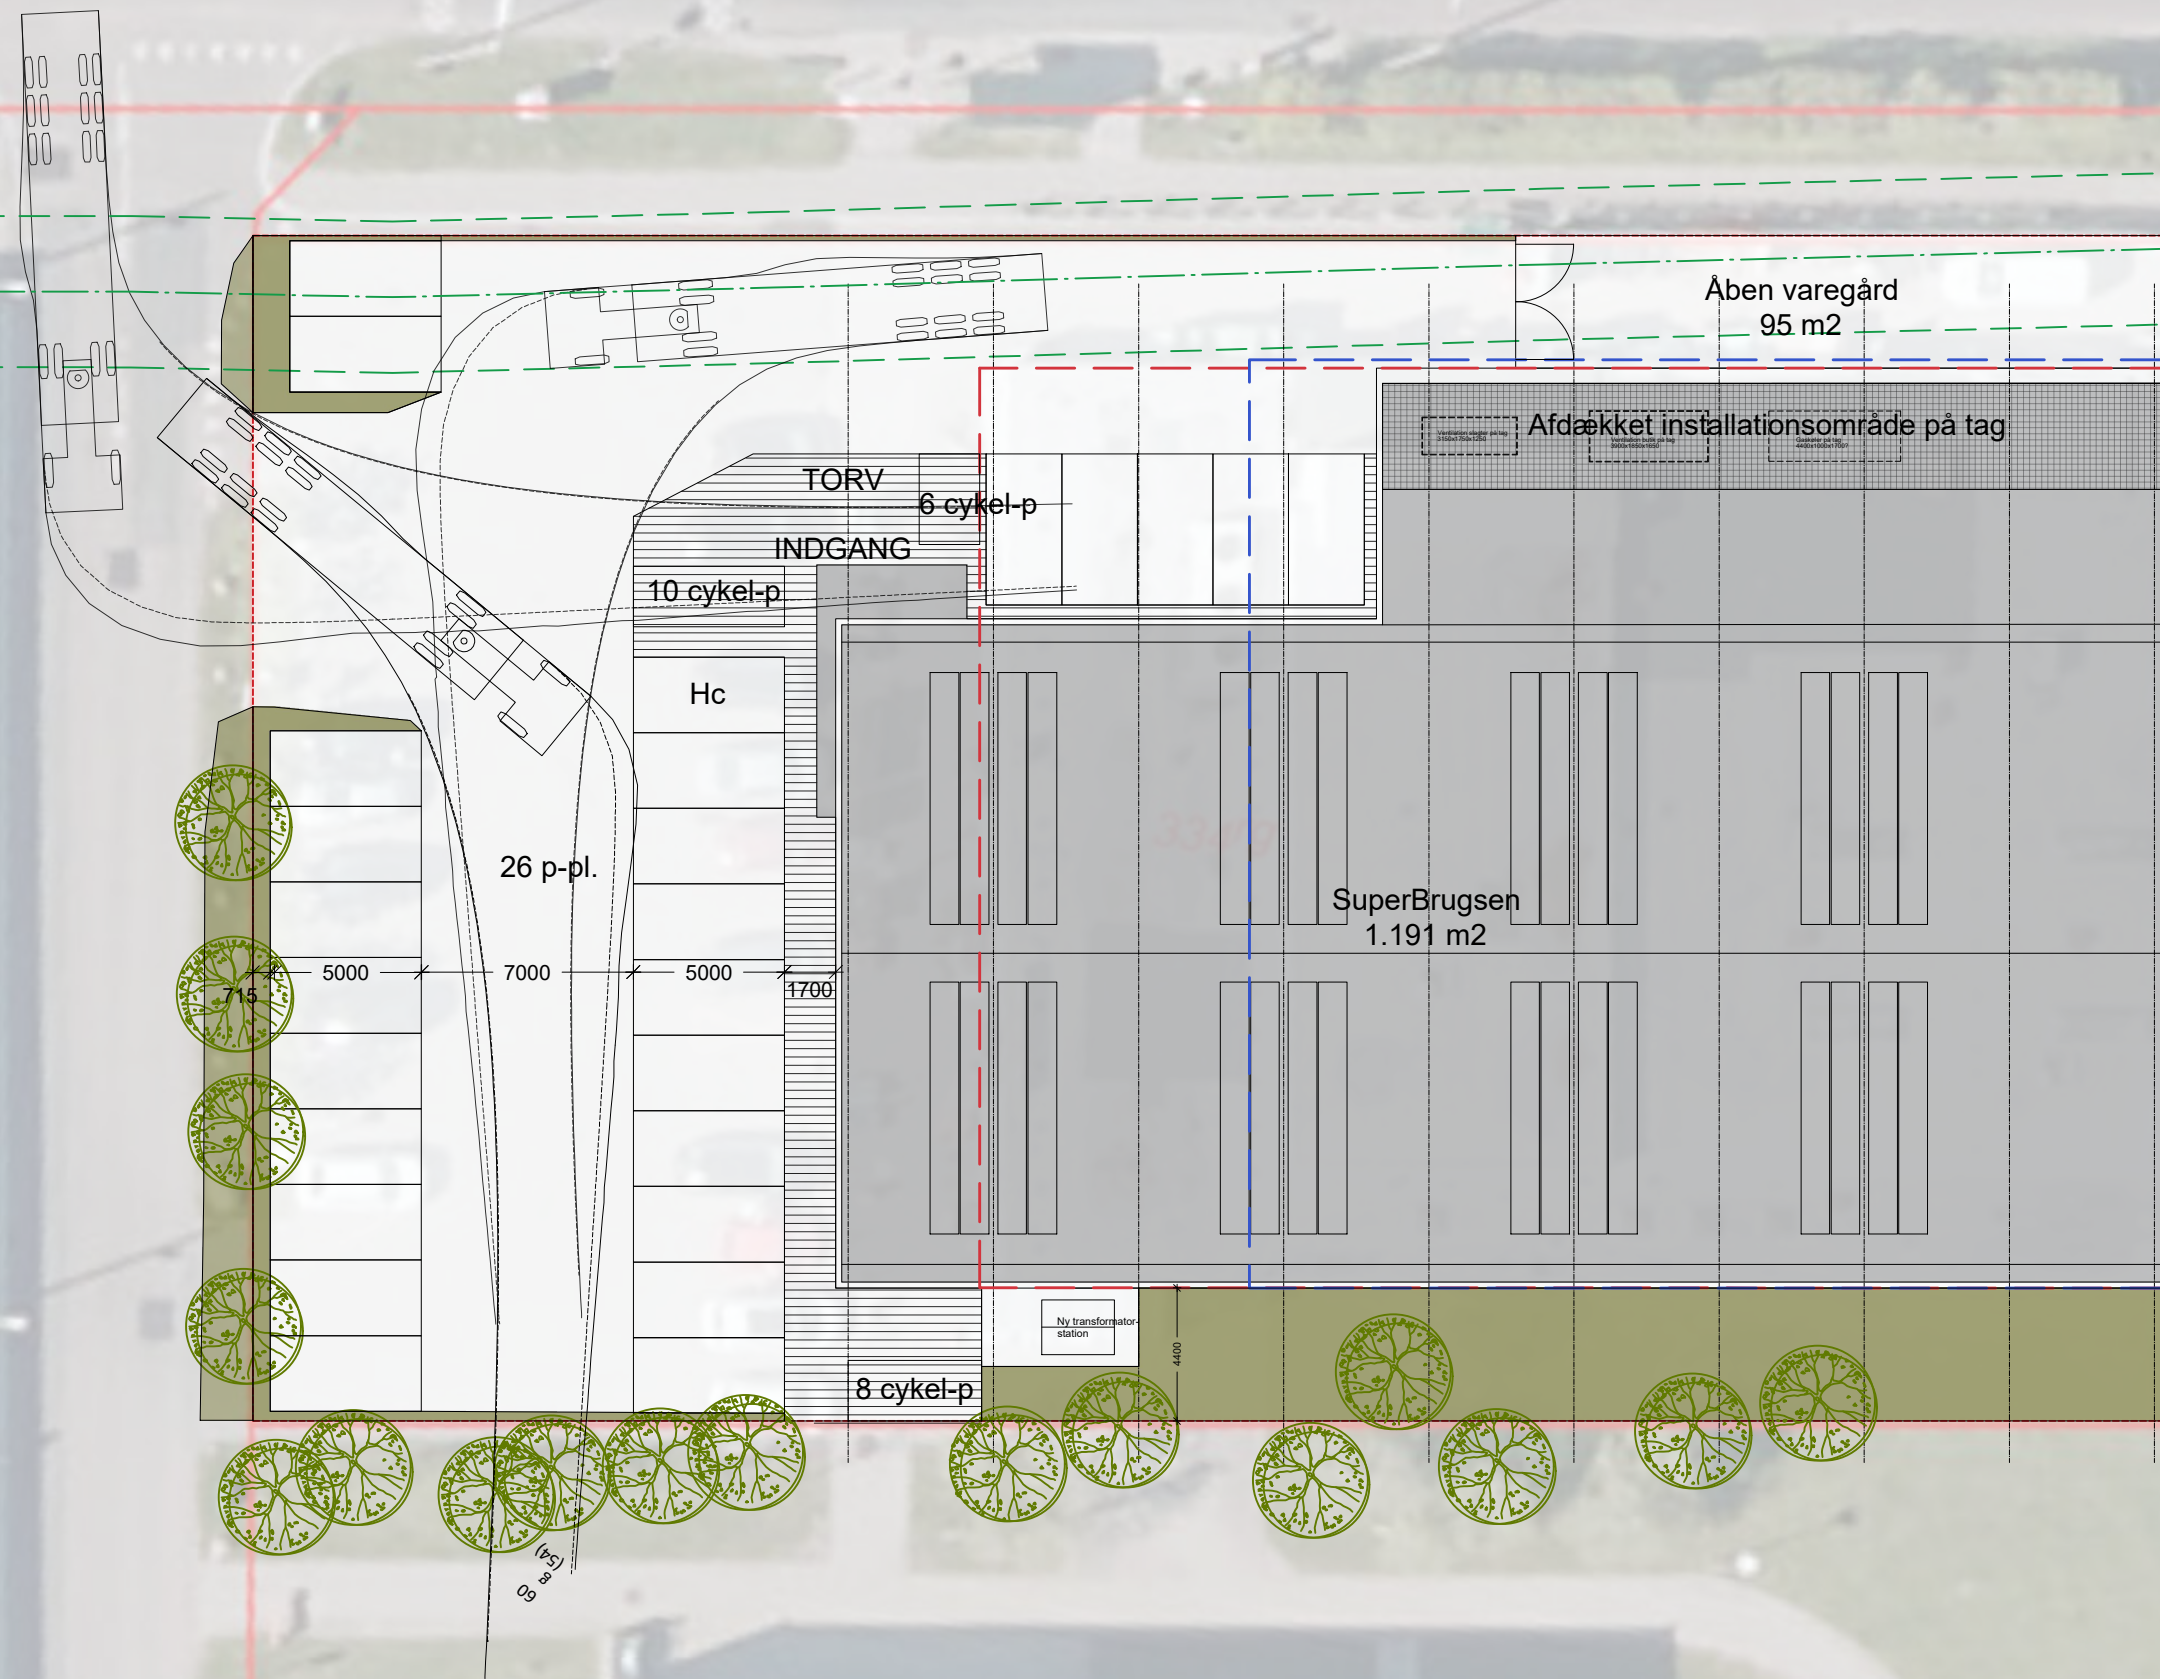

PROJEKTDATA:

Krudttårnsvej 171, 2791 Dragør	
Matrikel - 334rg - Dragør By, Dragør	2.489 m2
Ny butik	1.191 m2
Eksist. butik inkl. transformer nedrives	1.191 m2
Retningsgivende byggefelt	ca. 931 m2

Nye P-pladser	26 stk.
heraf 1 hc-plads	
Cykel-p	24 stk.
Opholdsareal	170 m2

BYGHERRE



SAG

SuperBrugsen - Dagligvarebutik på Krudttårnsvej 171, 2791 Dragør

EMNE

SITUATIONSPLAN DIVERSE - 16,5 M VAREBIL

DATO

03.04.2020

1:250 **TEGN.**

Arkitekt

Ingeniør

ARKITEKT TORBEN BÆKGÅRD Jagtvej 61,2., 2200 København - torben@tb-ark.dk - Mobil 3073 0255

Sweco Danmark A/S

Papirfabrikken 24, DK-8600 Silkeborg - Telefon +45 72 20 72 07

