



Krudttårnsvej

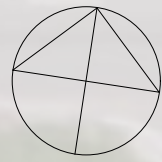

Søndre Røsevej

Kloakservitutbælte

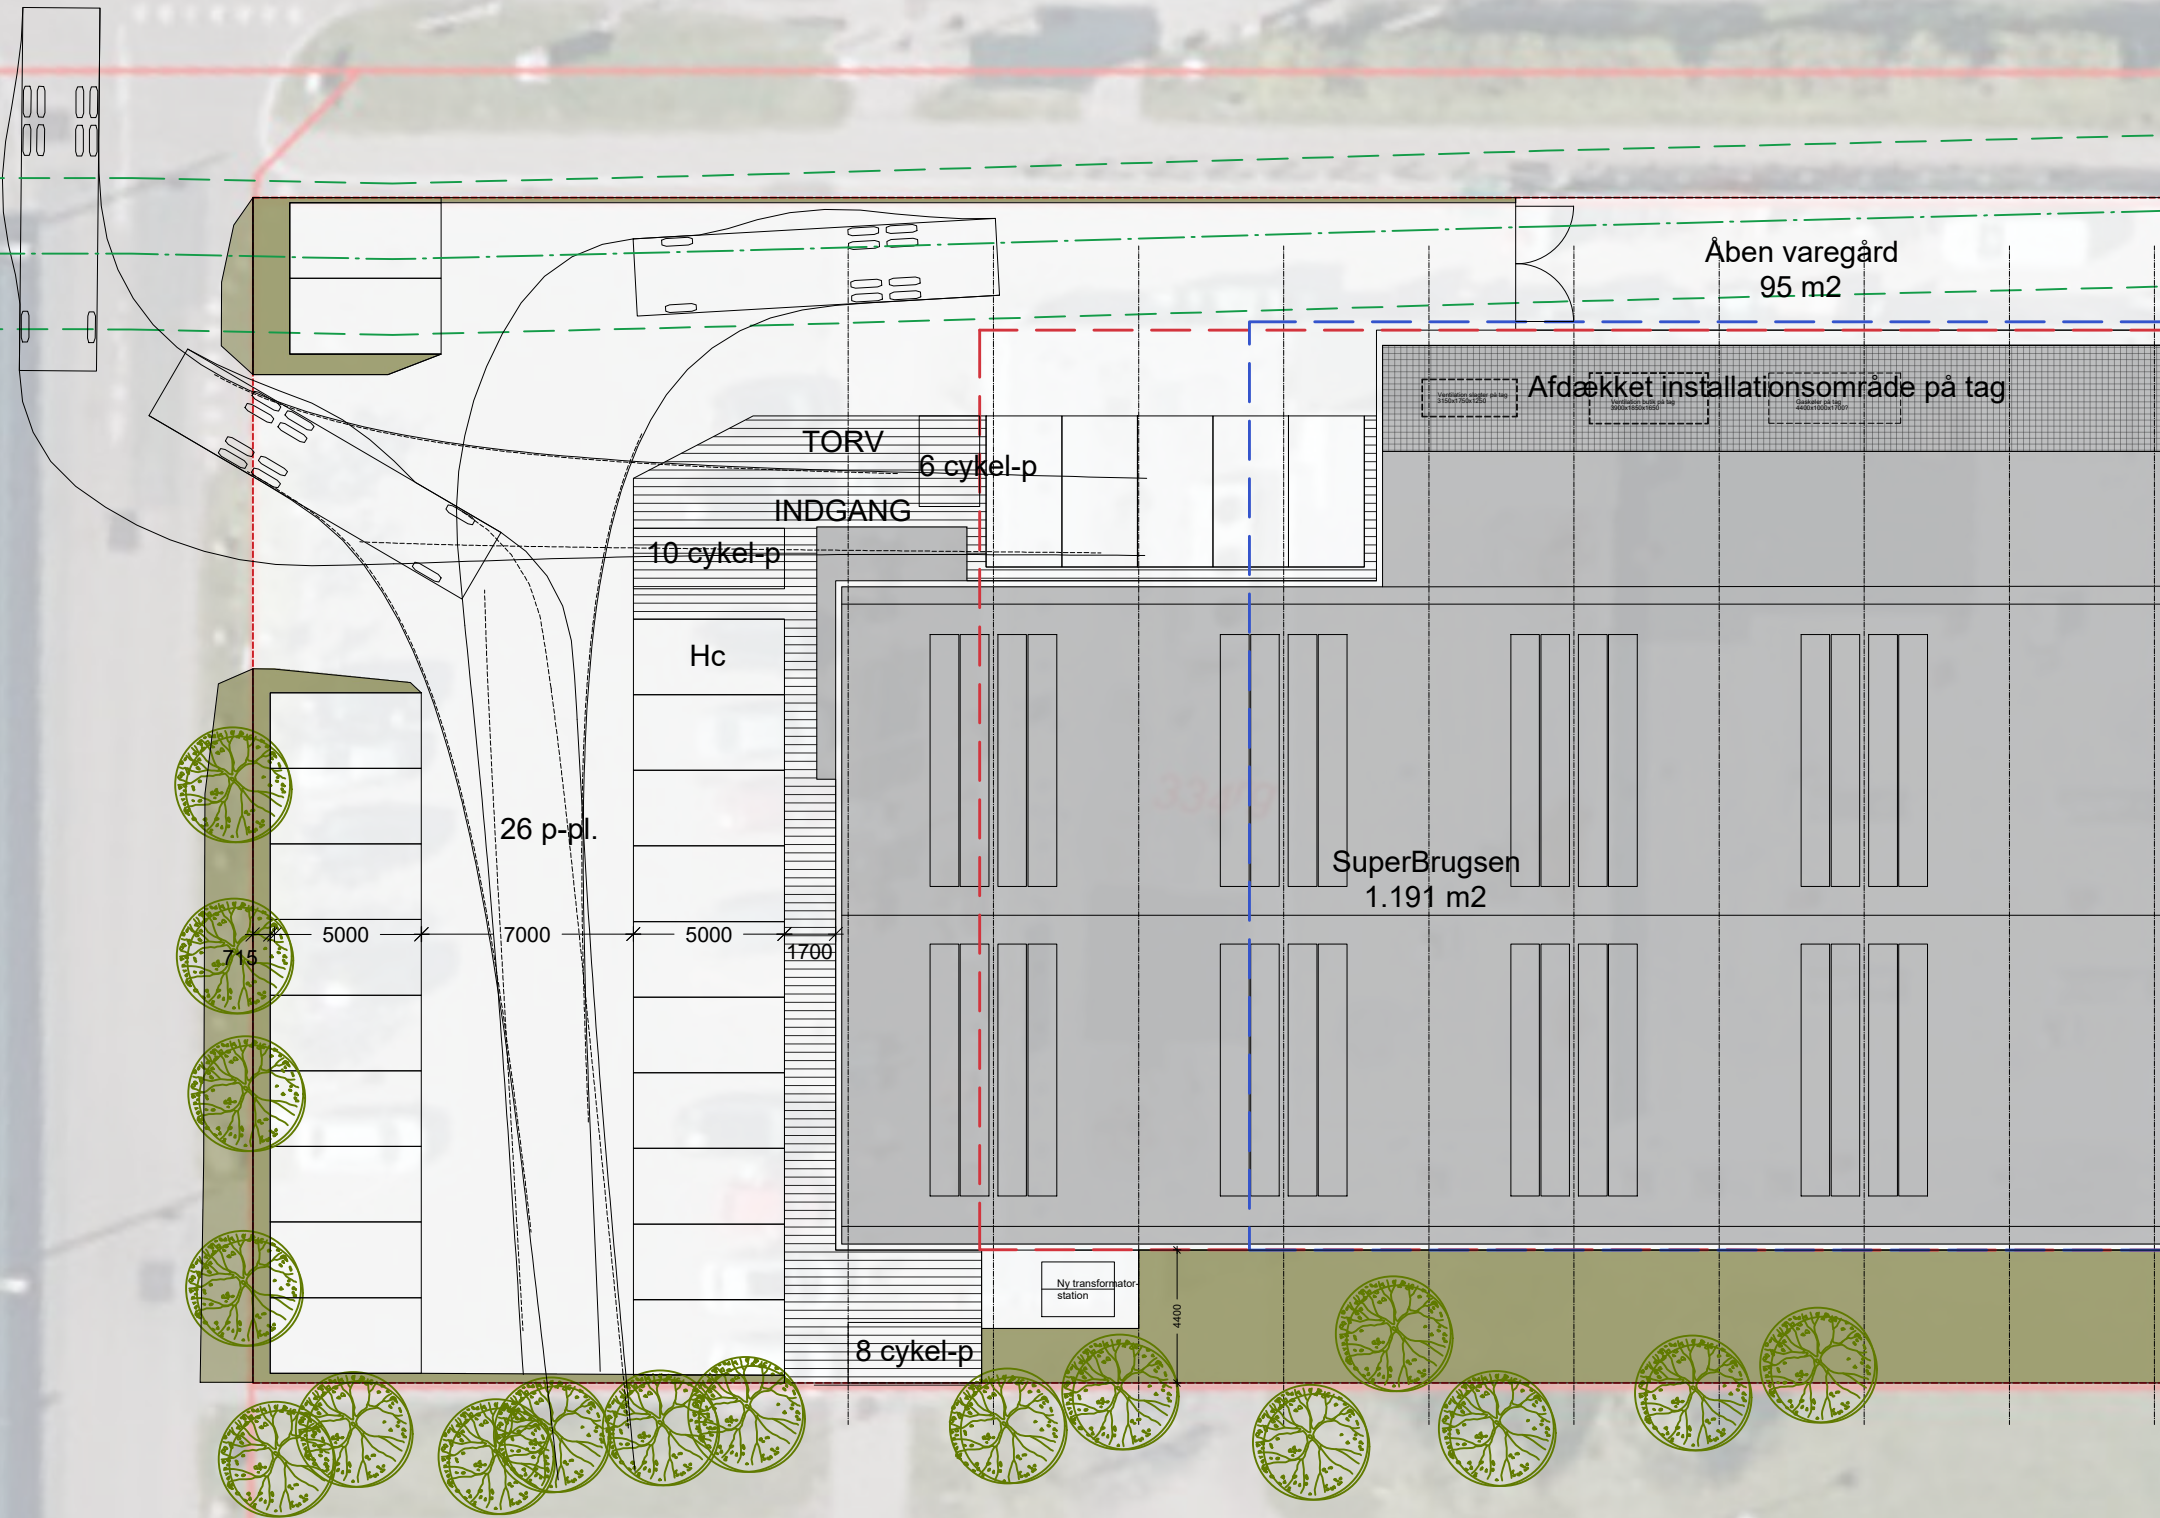

PROJEKTDATA:

Krudttårnsvej 171, 2791 Dragør
 Matrikel - 334rg - Dragør By, Dragør 2.489 m2

Ny butik 1.191 m2
 Eksist. butik inkl. transformer nedrives 1.191 m2
 Retningsgivende byggefelt ca. 931 m2

Nye P-pladser 26 stk.
 heraf 1 hc-plads

Cykel-p 24 stk.
 Opholdsareal 170 m2

BYGHERRE



SAG

SuperBrugsen - Dagligvarebutik på Krudttårnsvej 171, 2791 Dragør

EMNE

SITUATIONSPLAN DIVERSE - 12 M VAREBIL

DATO

03.04.2020

1:250 **TEGN.**

Arkitekt

Ingeniør

ARKITEKT TORBEN BÆKGÅRD Jagtvej 61,2., 2200 København - torben@tb-ark.dk - Mobil 3073 0255

Sweco Danmark A/S

Papirfabrikken 24, DK-8600 Silkeborg - Telefon +45 72 20 72 07

