



SIGNATURFORKLARING

Træ, indmålt af landmåler:

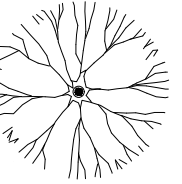




Træ, skønnet eller fremtidigt:

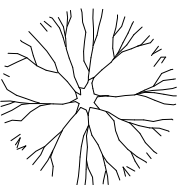

Koter, eksisterende: DVR 90



Koter, fremridige stier: DVR 90

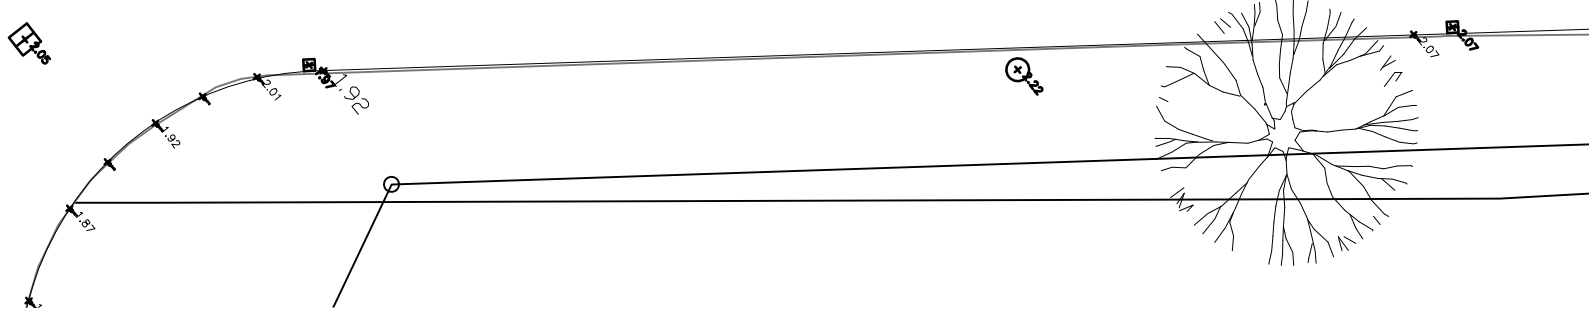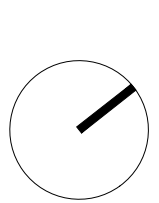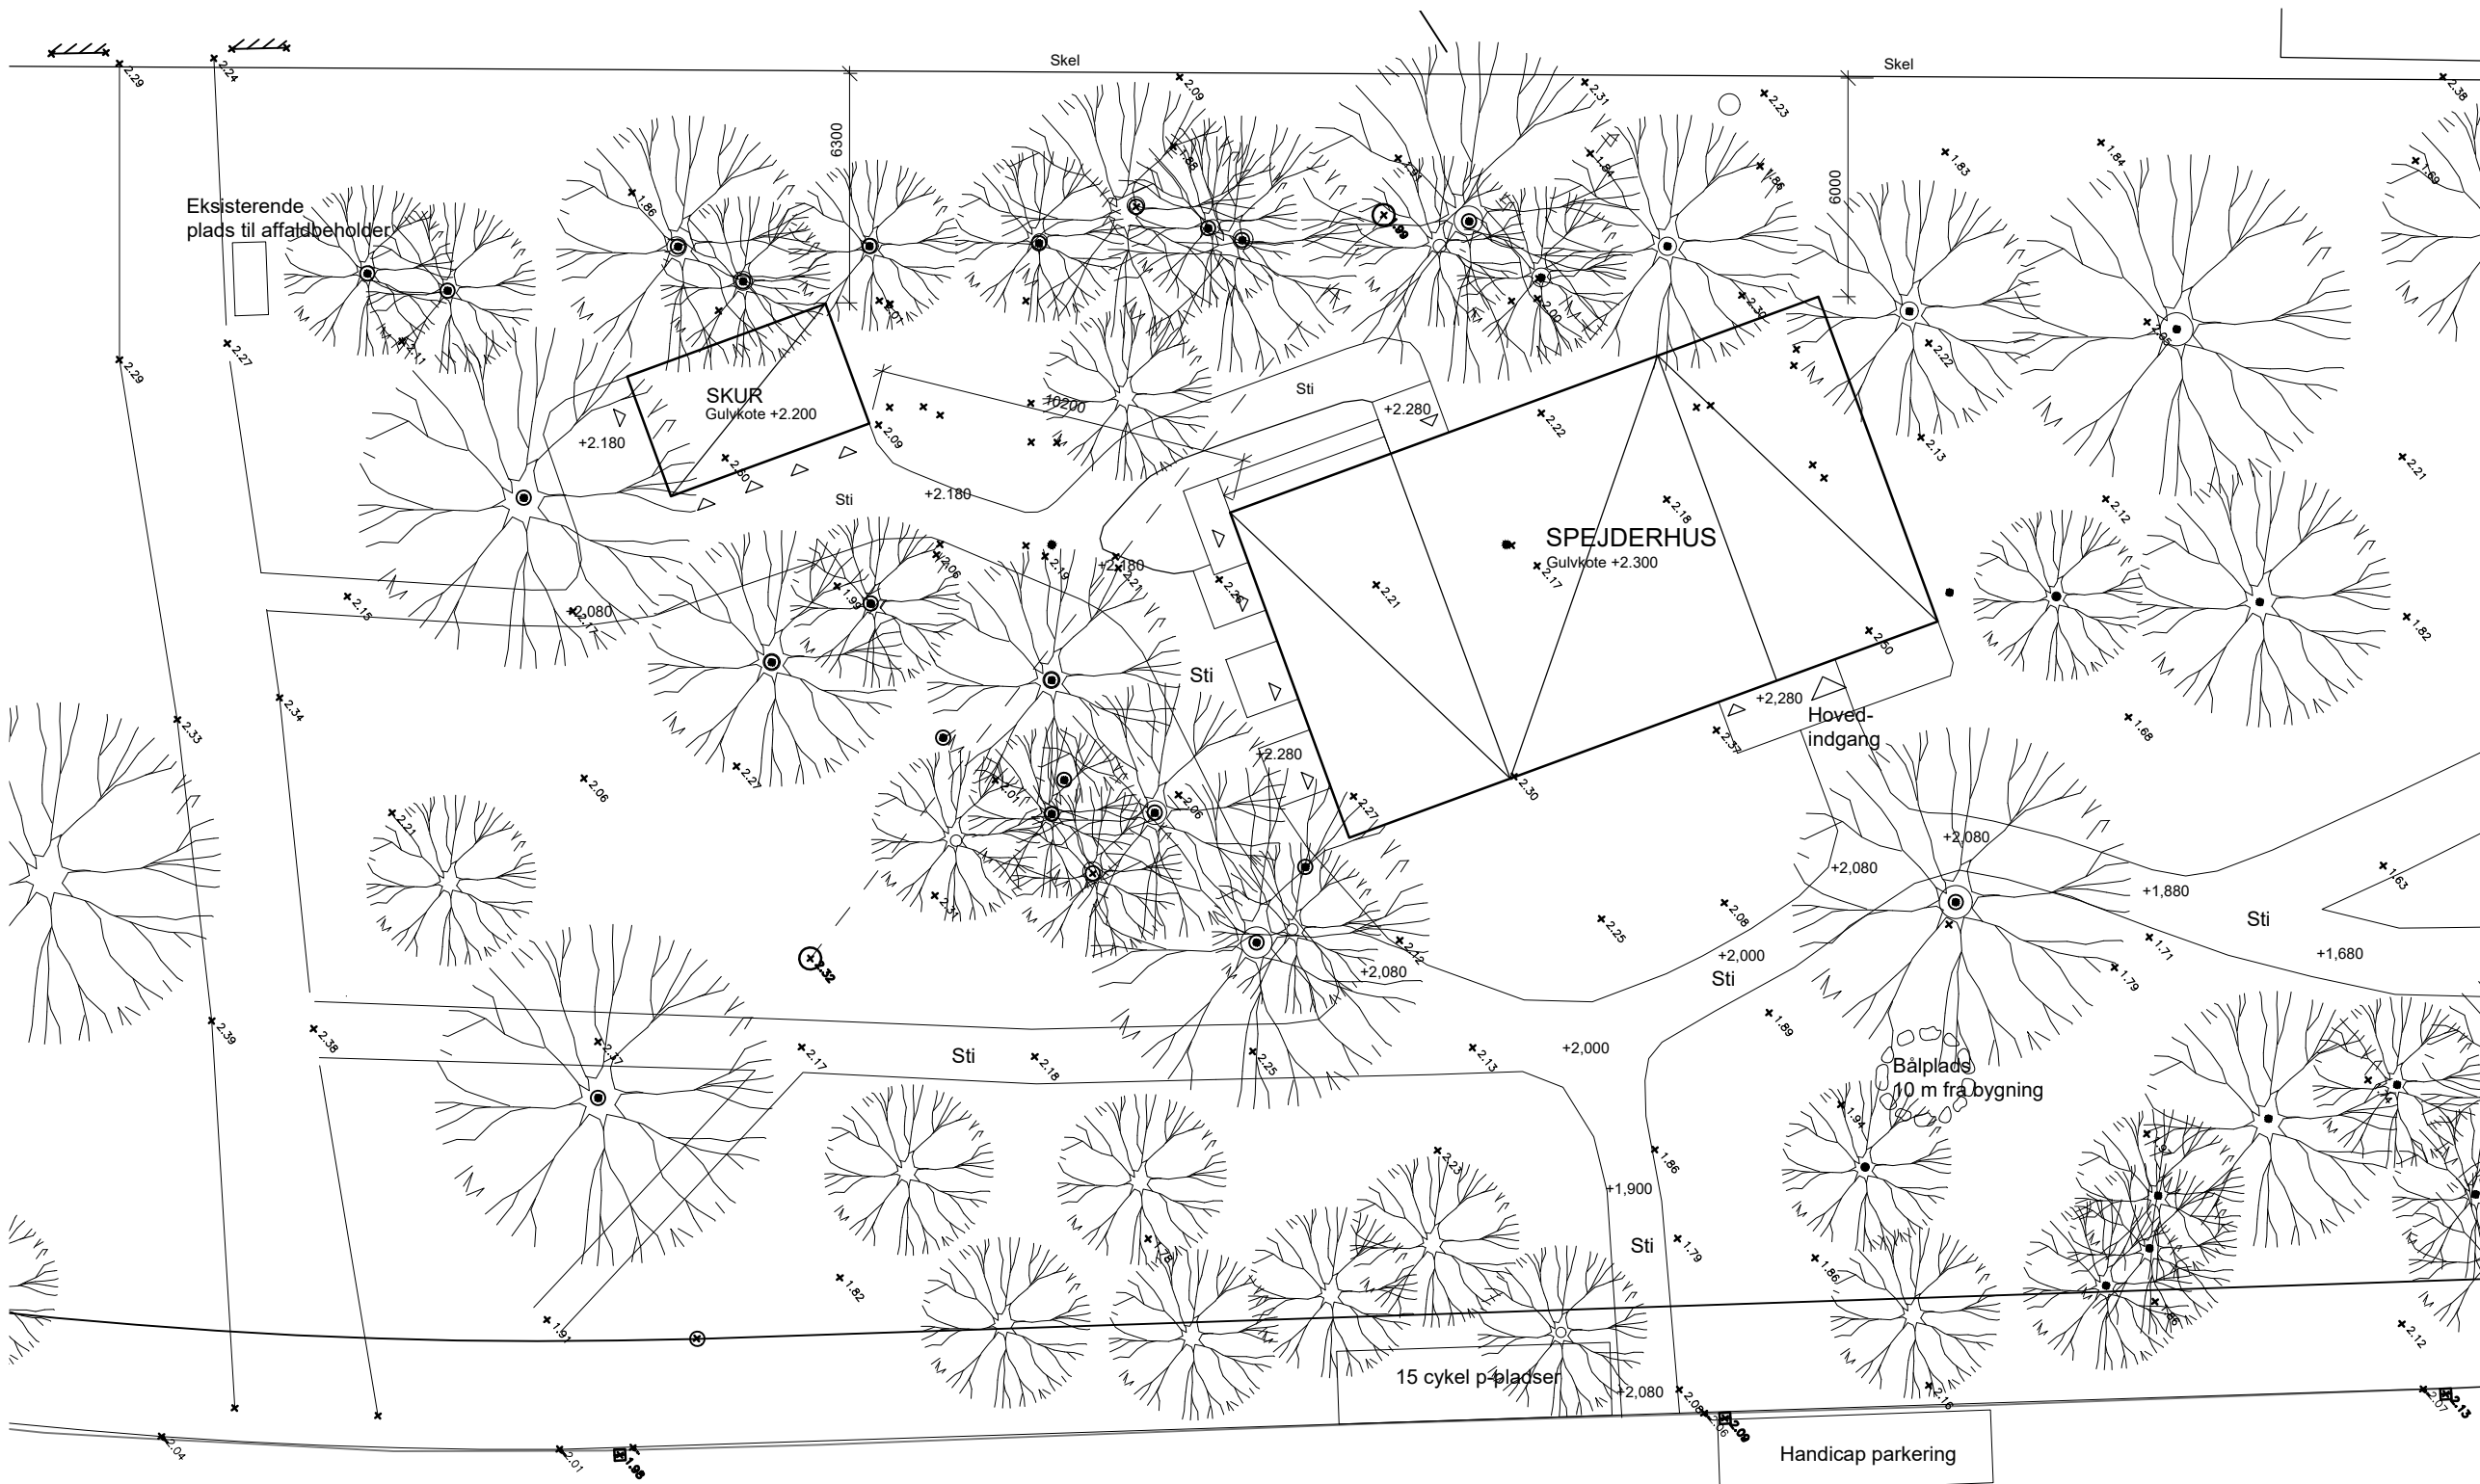

BYGGESAG : BLUSHØJ SPEJDERHUS
 BYGHERRE : BLUSHØJSPEJDERNE, ENGVEJ 3, DRAGØR
 FASE : MYNDIGHEDSPROJEKT **DOK. NR.: A100**
 EMNE : SITUATIONSPLAN
 MÅL : 1:200
 FORMAT : A3
 FILNAVN : LAYOUT : DATO : 27.12.2019
 ARKITEKT : PETERSSON ARKITEKTER
 Italiensvej 60 · 2300 København S
 Tlf: 21 19 37 10 · fpitaliensvej@gmail.com