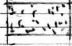


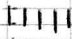
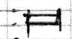
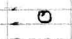
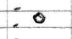
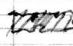
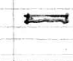

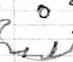

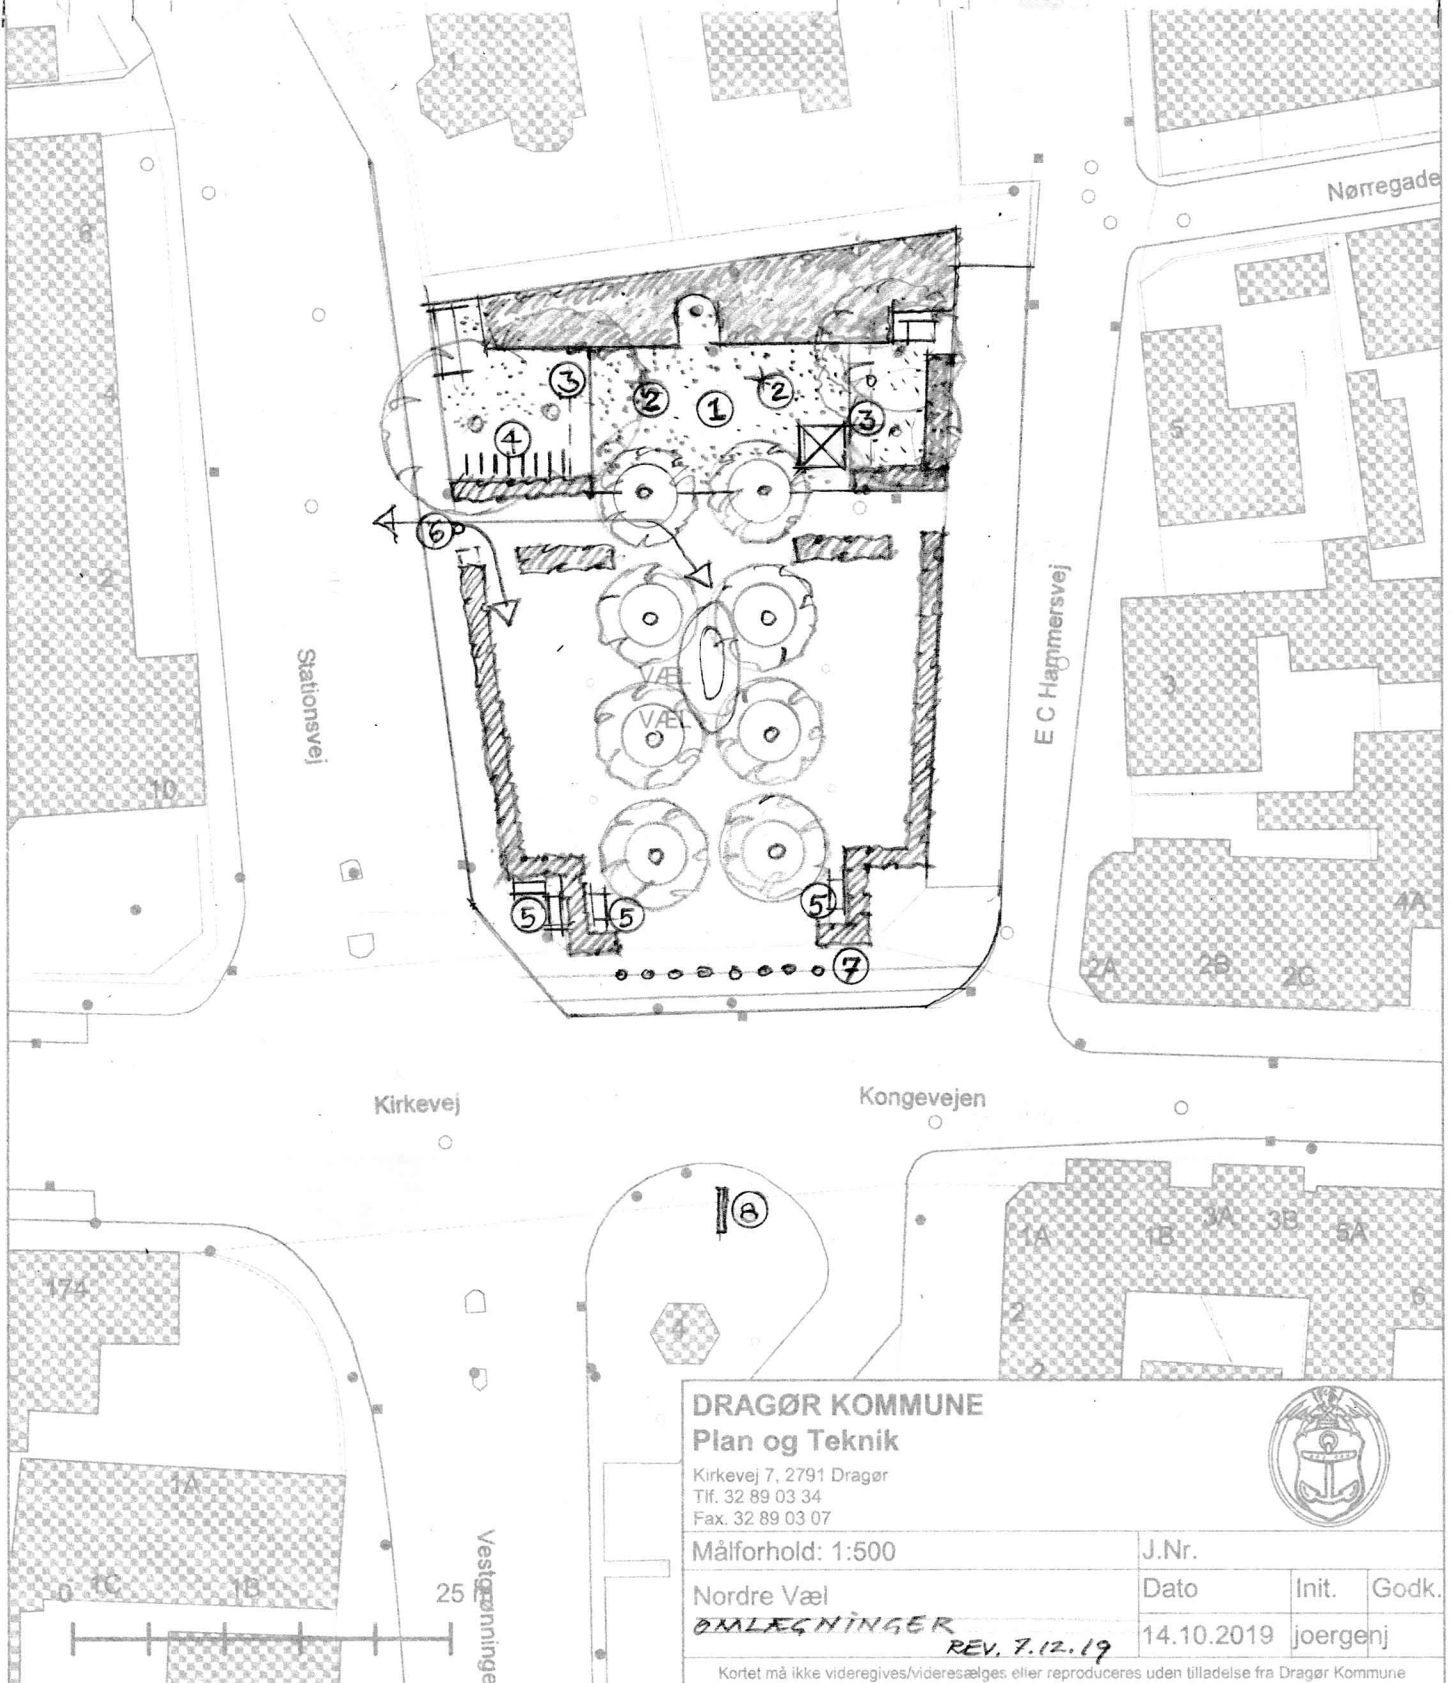


SIGNATURER:


-  ① ASFALT FJERNES - GRÆSTILSÅS
-  ② 2 TRÆER FJERNES
-  ③ HÆK FJERNES
-  ④ CYKELSTATIVER VED BUSSTOP
-  ⑤ BÆNKE
-  ⑥ OPLÆSELIG STELE
-  ⑦ GRANITSTELER PR. 1,5 M
-  EKSISTERENDE HÆKKE
-  ⑧ FLYTTET INFO-TAVLE
-  TILKØRSEL TIL STADEPLADSER
-  EKSISTERENDE TRÆER
-  TOILETBYGNING



DRAGØR KOMMUNE
Plan og Teknik
 Kirkevej 7, 2791 Dragør
 Tlf. 32 89 03 34
 Fax. 32 89 03 07

Målforhold: 1:500

Nordre Væl
ØMÆLNINGER
 REV. 7.12.19









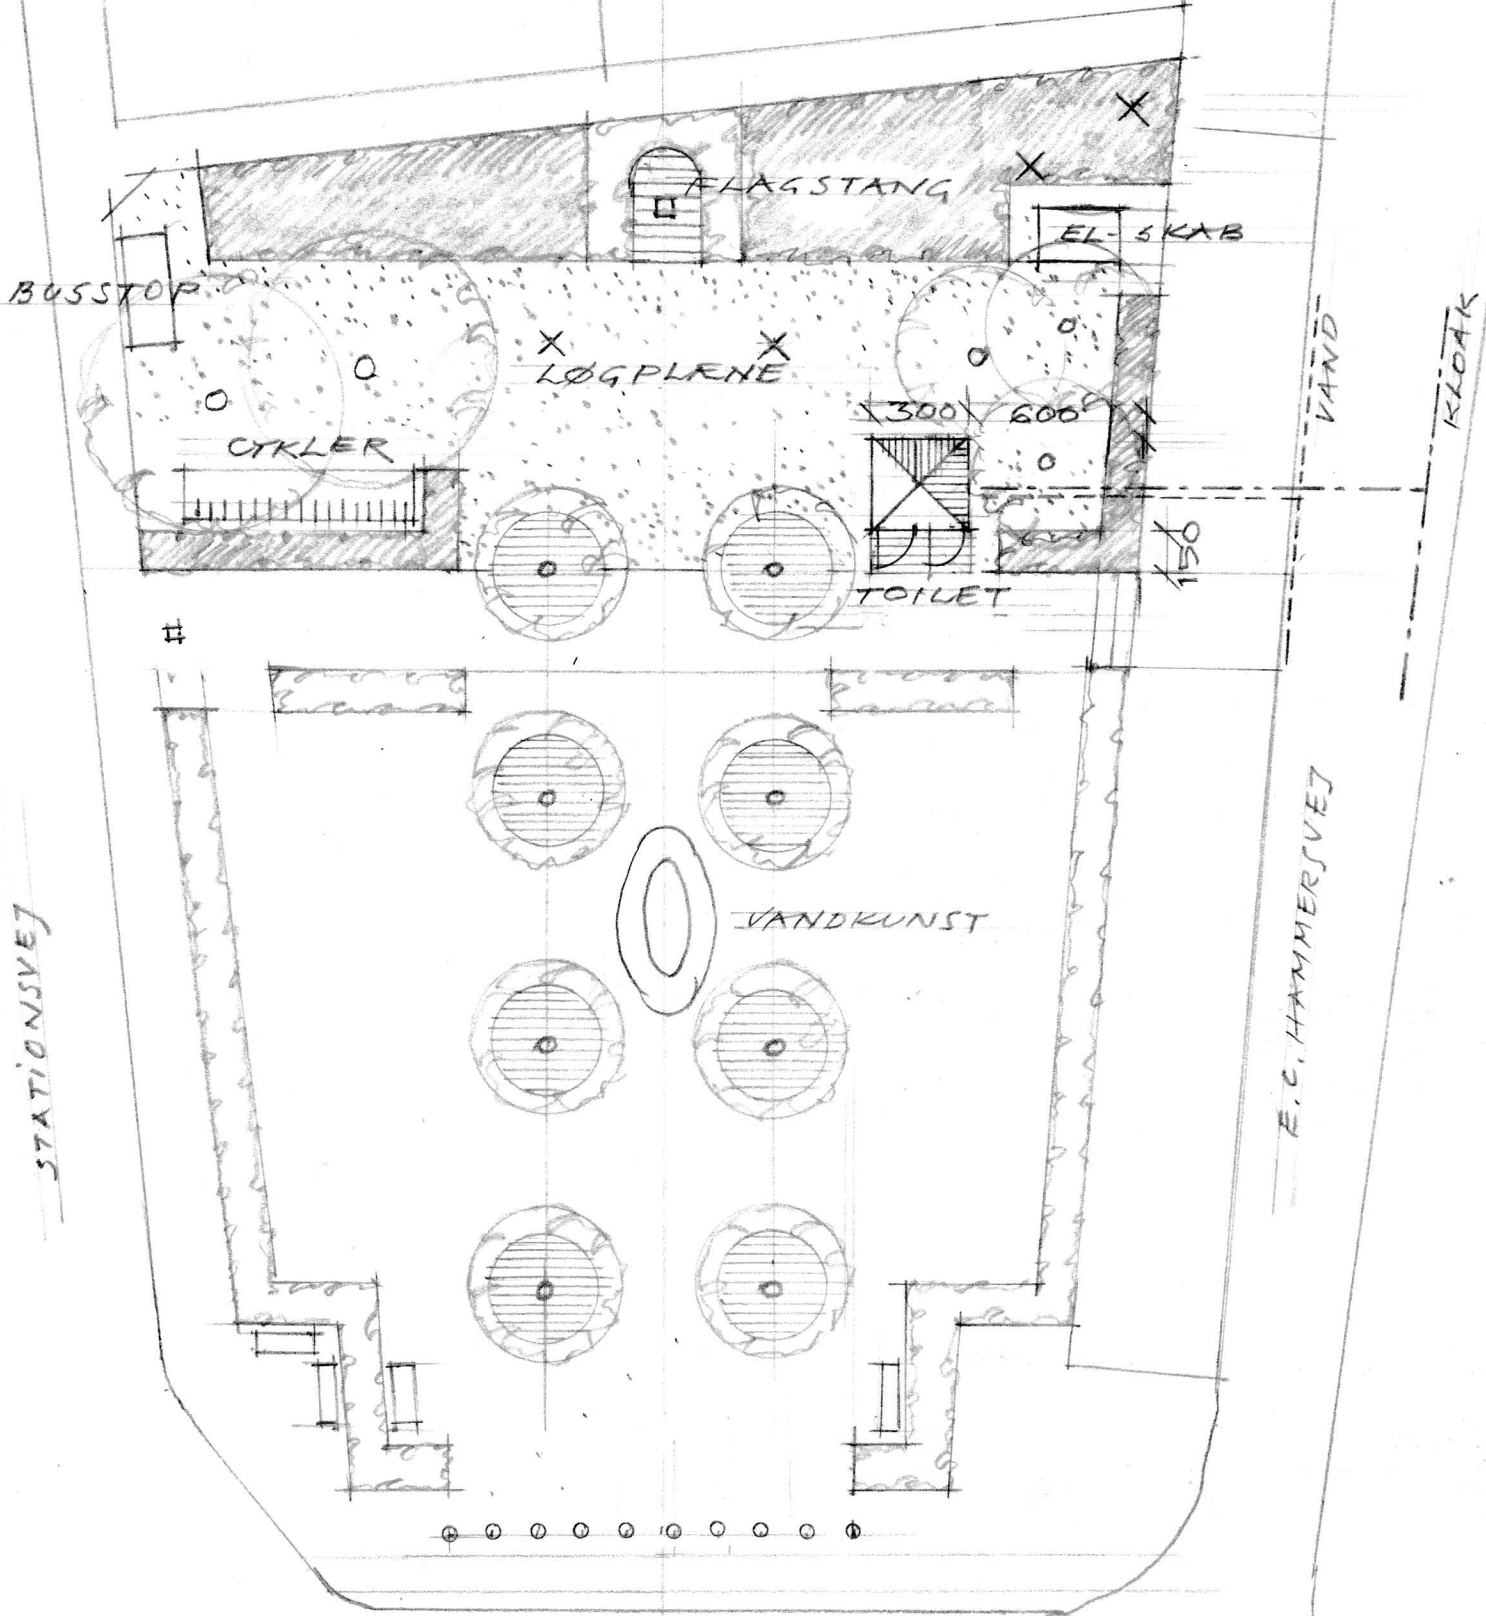
| | | |
|------------|----------|-------|
| J.Nr. | | |
| Dato | Init. | Godk. |
| 14.10.2019 | joergenj | |

Kortet må ikke videregives/vidersælges eller reproduceres uden tilladelse fra Dragør Kommune

OMLÆGNING . VED NORDRE VÆL

NOV. 2019. TJ
REV. 7.12.2019

-  EKS. LIGUSTERHÆKKE
-  NYE BRØGEHÆKKE / BRØGEPUR
-  EKS. TRÆ DER BEVARES
-  EKS. TRÆ DER FJERNES
-  OPLÆSELIG STELE
-  GRANITSTELER



PLAN 1:250

KONGEVEJEN