


A.P.Mølleres Alle 41

A.P.Mølleres Alle'

SITUATIONSPLAN

SKITSEFORSLAG 1.
Nyt Padelcenter, A P Møllers Alle 41, Dragør
Bygherre: Padel Club
Dato. 2022.02.29 Sag nr. 22-17.
Arkitektfirma DOMO, Åkrogen 31, 7330 Brande Tlf. 9718 0933

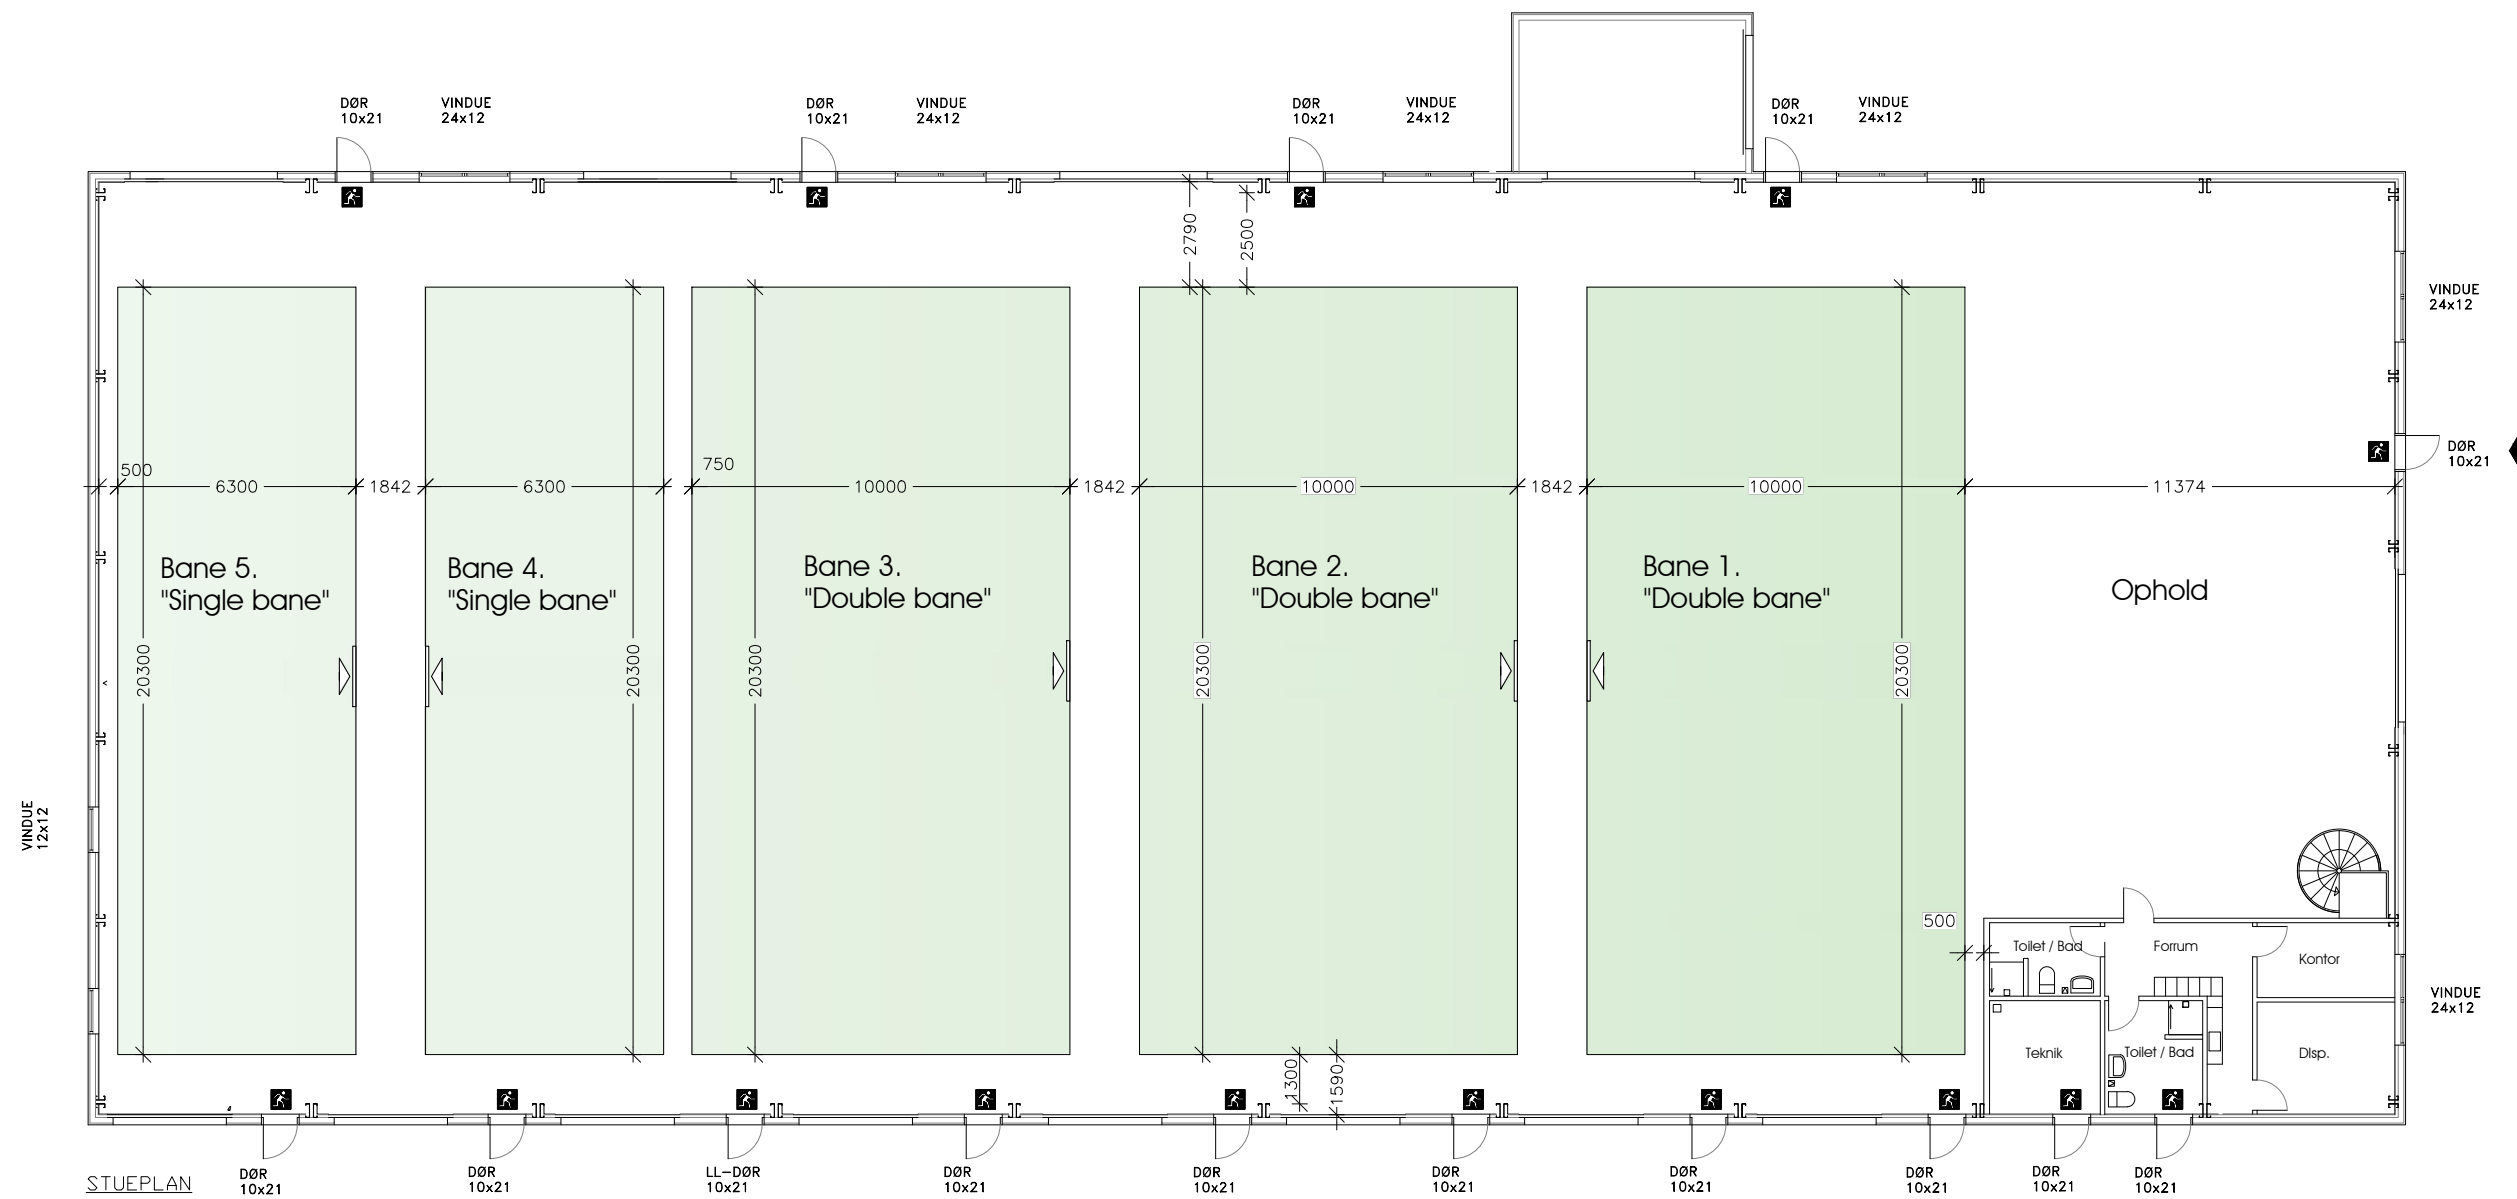

PLAN MÅL 1:200

SKITSEFORSLAG 1.
 Nyt Padelcenter, A P Møllers Alle 41, Dragør
 Bygherre: Padel Club
 Dato. 2022.02.29 Sag nr. 22-17.
 Arkitektfirma DOMO, Åkrogen 31, 7330 Brande Tlf. 9718 0933


DØR
10x21

VINDUE
24x12

DØR
10x21

VINDUE
24x12

VINDUE
12x12

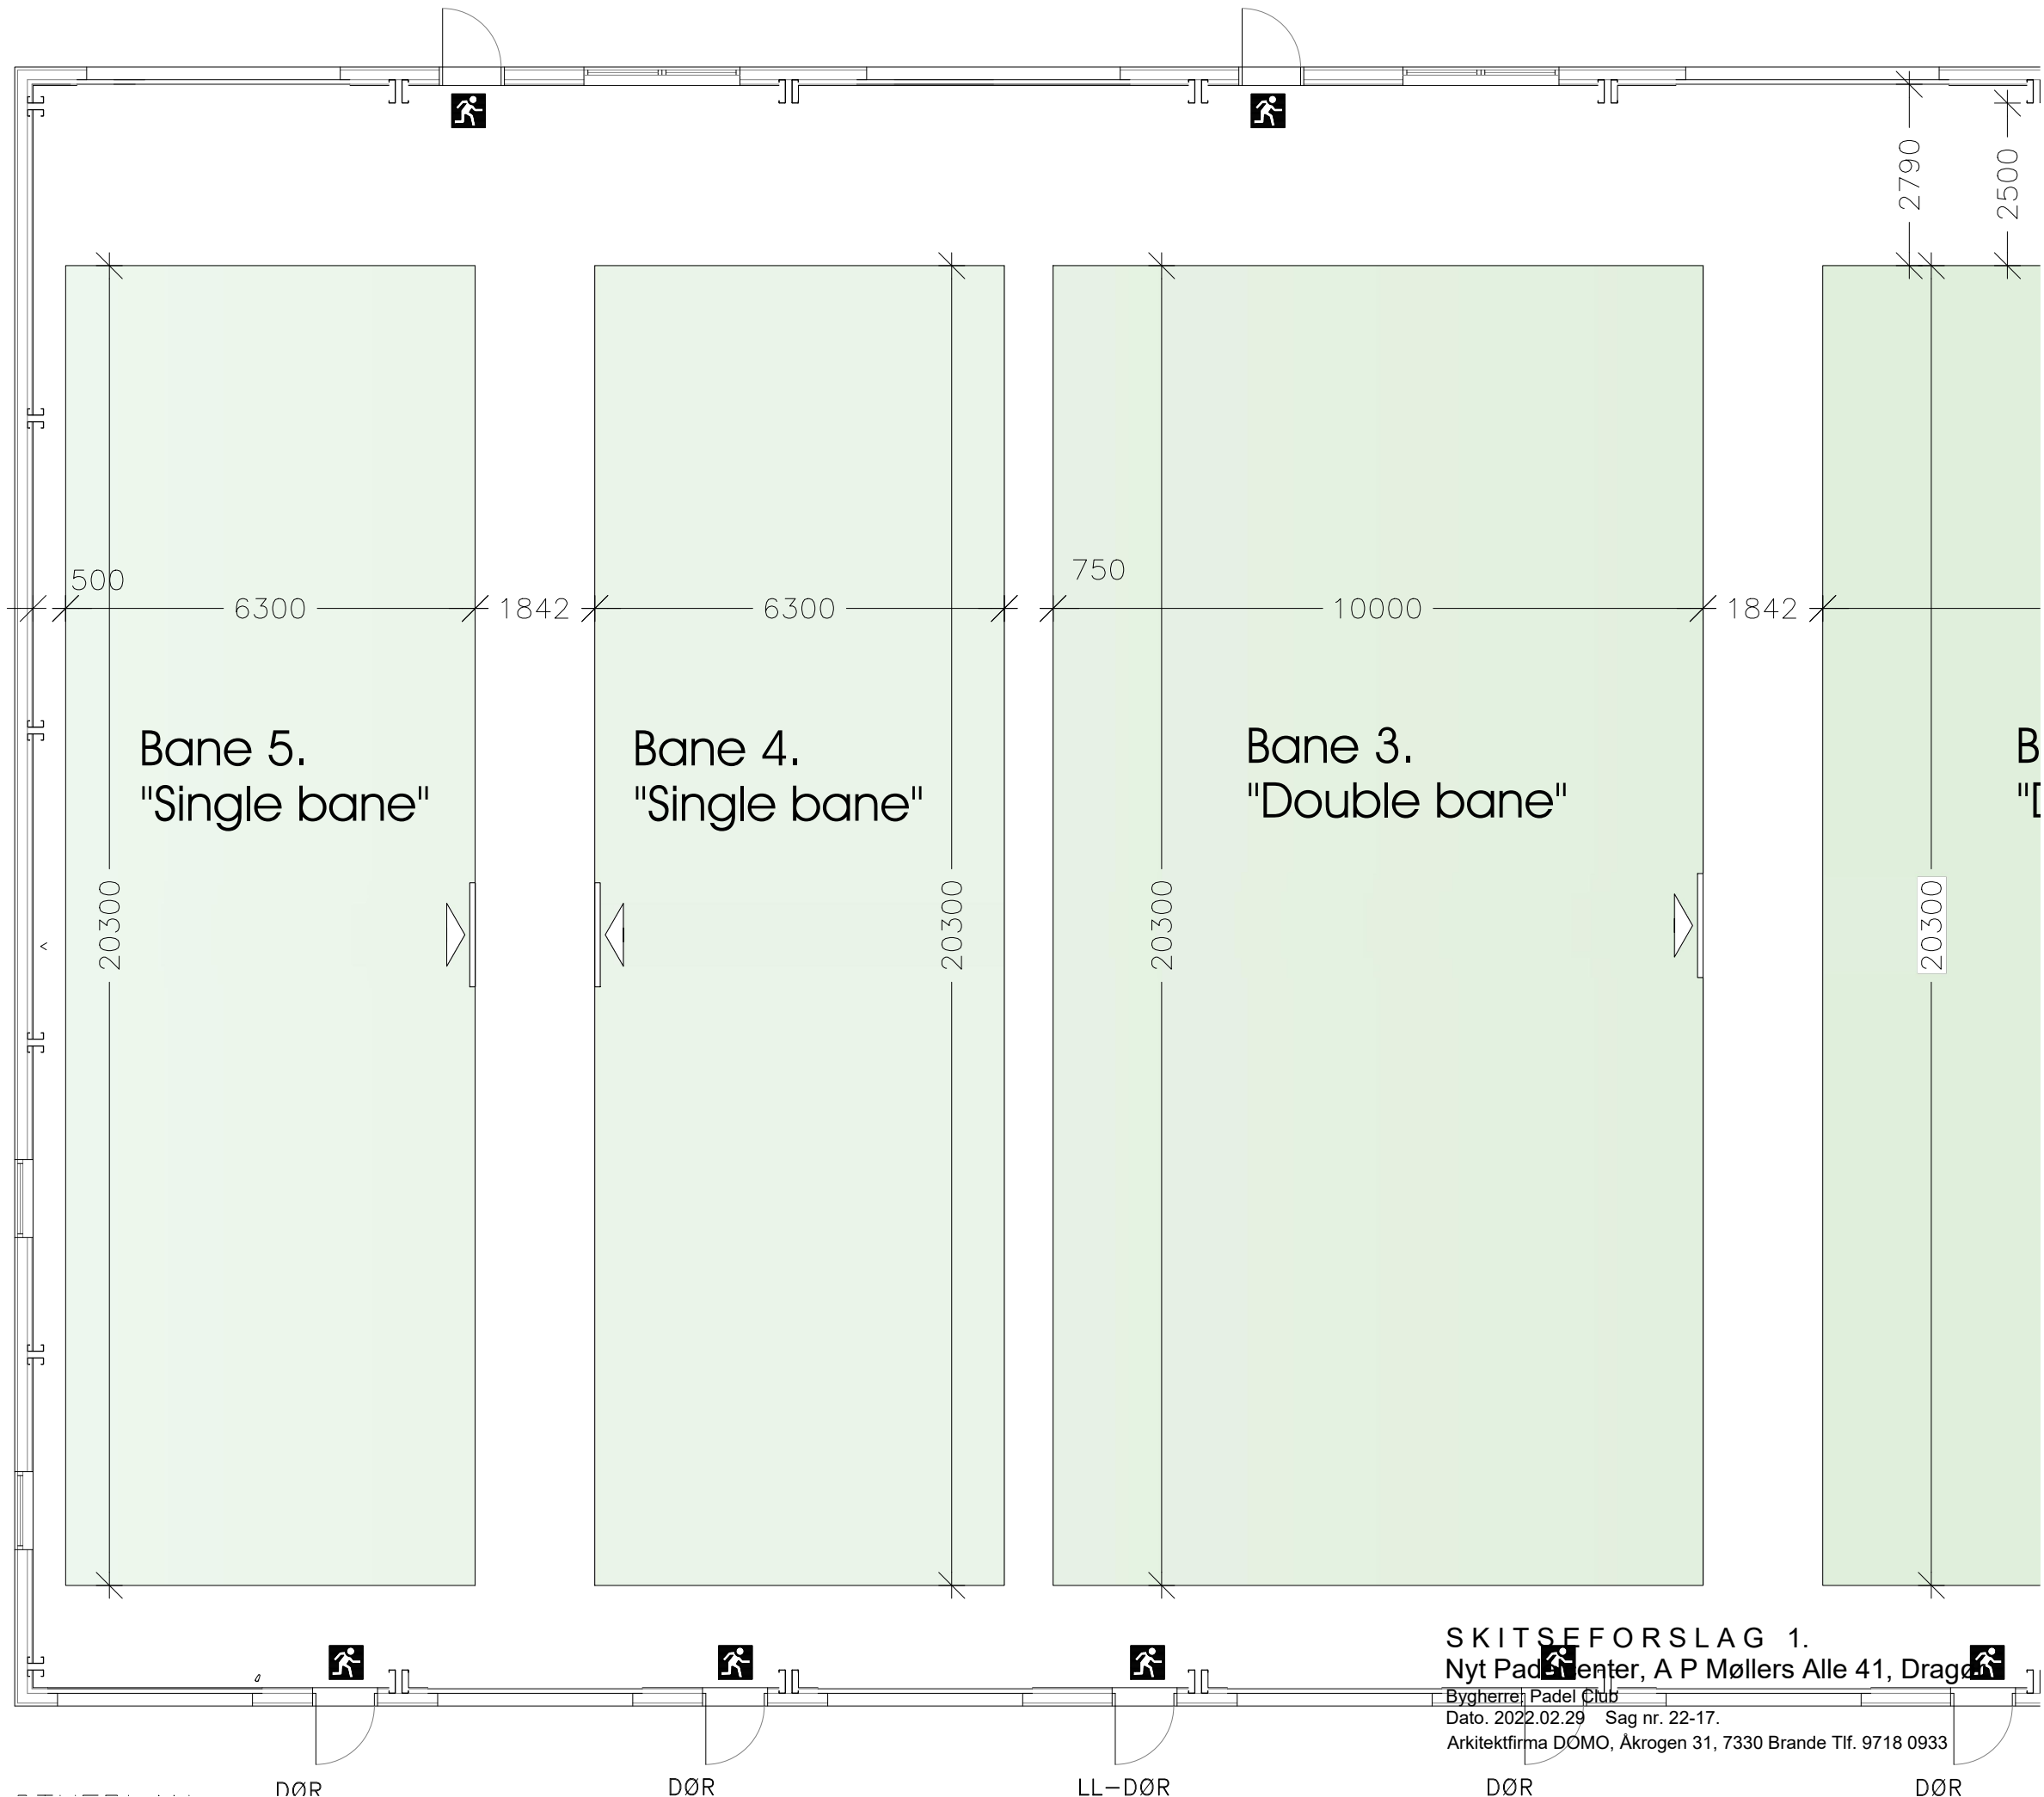

500 6300 1842 6300 750 10000 1842

Bane 5.
"Single bane"

Bane 4.
"Single bane"

Bane 3.
"Double bane"

B
"

20300

20300

20300

20300

2790

2500

DELPLAN MÅL 1:100

DØR

DØR

LL-DØR

DØR

DØR

SKITSEFORSLAG 1.

Nyt Padelcenter, A P Møllers Alle 41, Dragør

Bygherre: Padel Club

Dato: 2022.02.29 Sag nr. 22-17.

Arkitektfirma DOMO, Åkrogen 31, 7330 Brande Tlf. 9718 0933





DØR
12

DØR
10x21

VINDUE
24x12

DØR
10x21

VINDUE
24x12

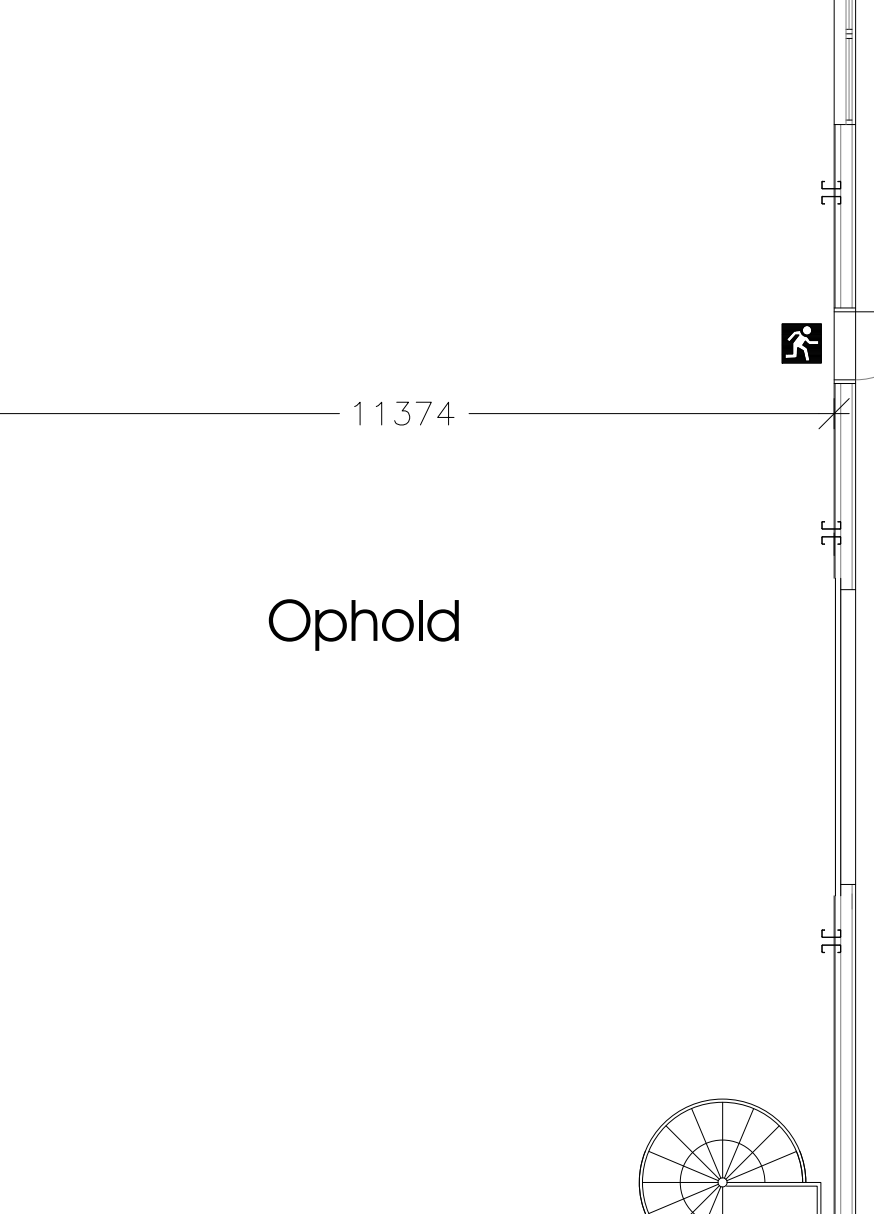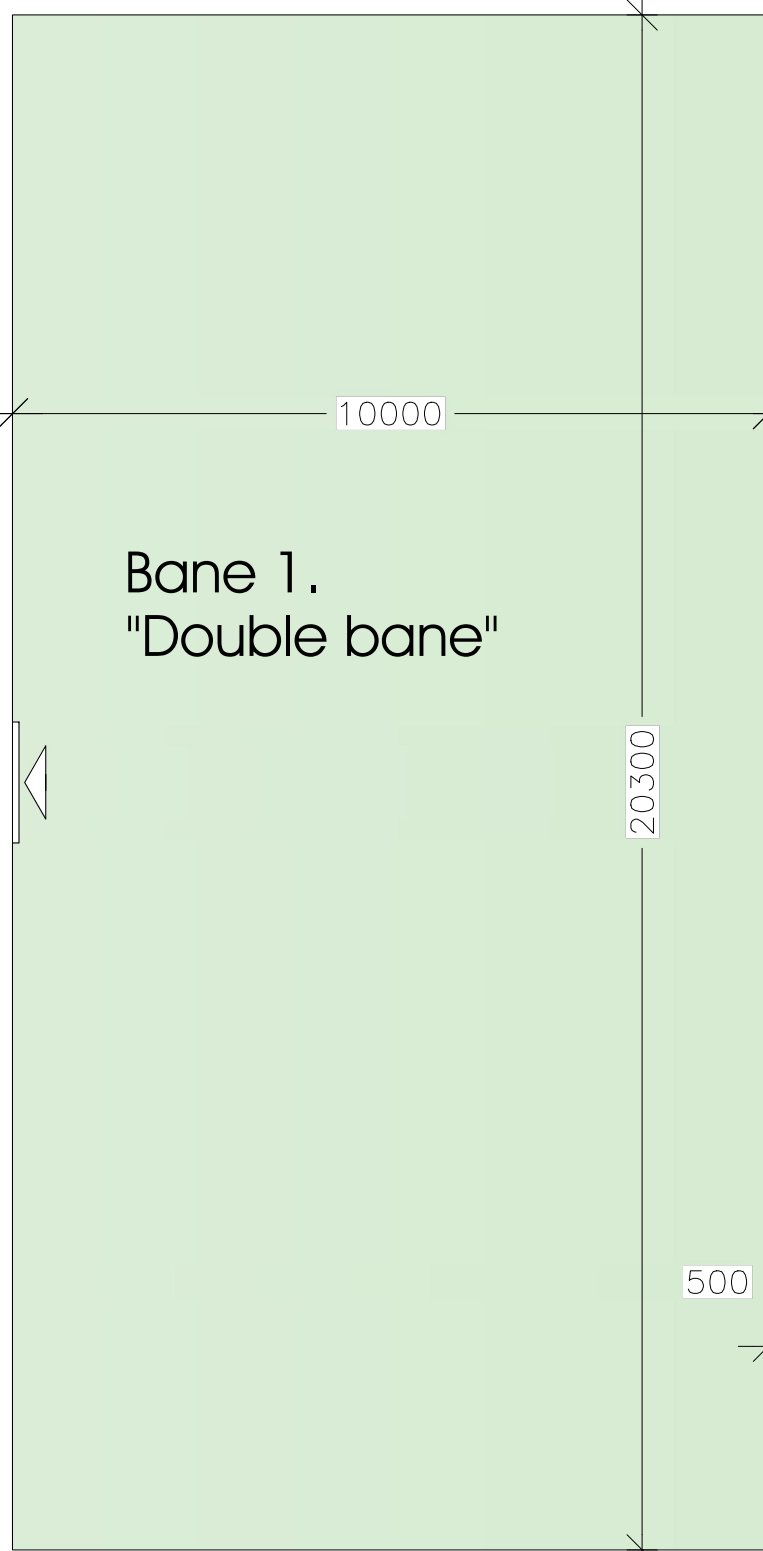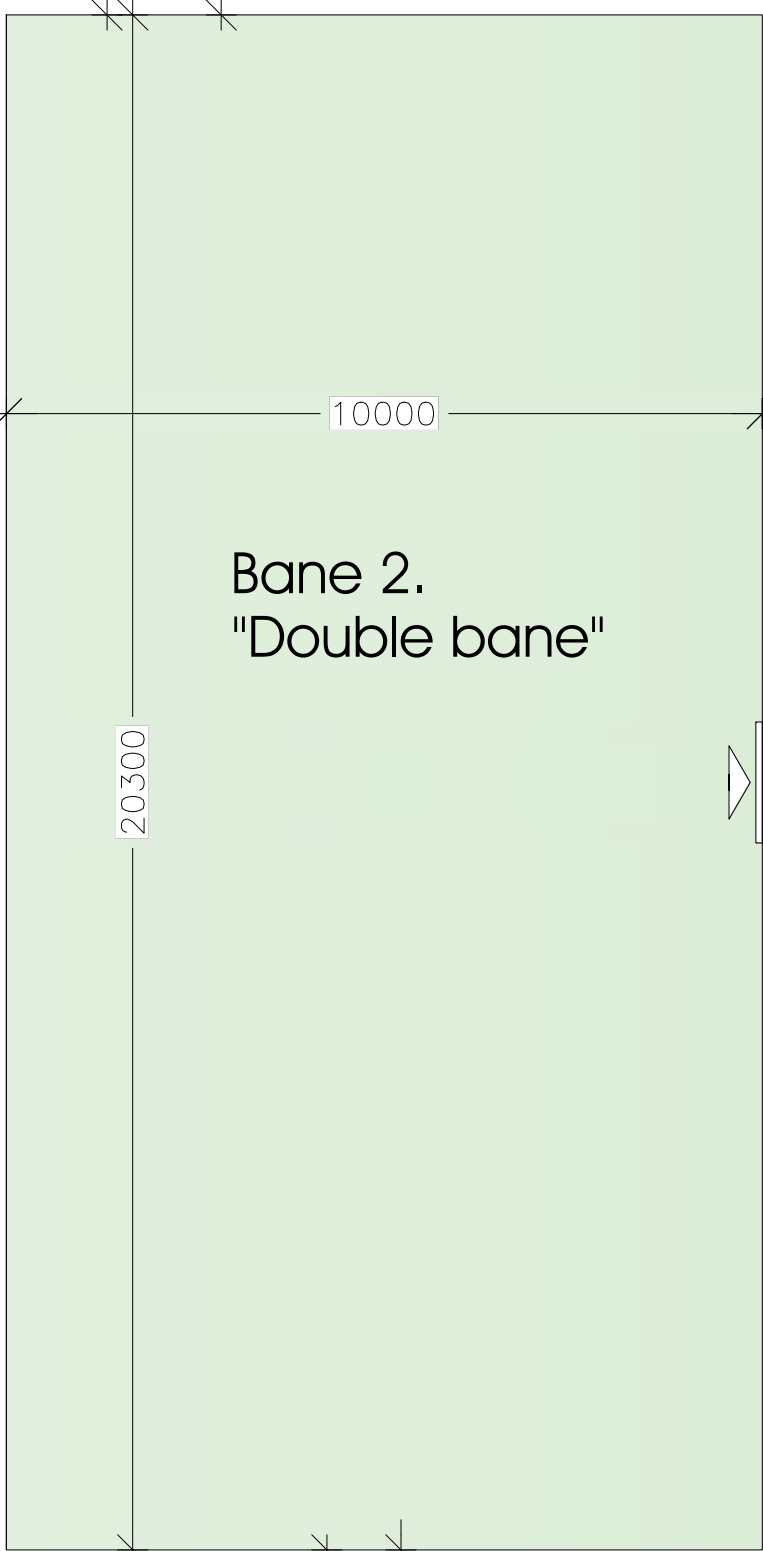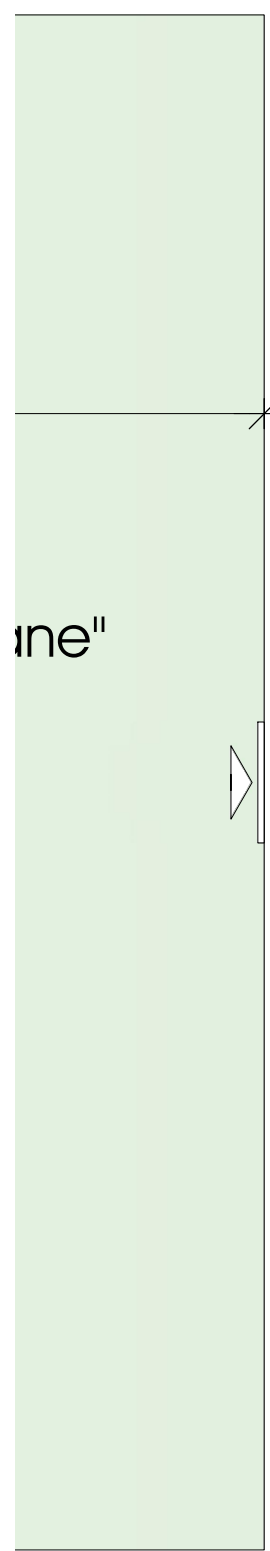

VIND
24x

D
1


ane"

Bane 2.
"Double bane"

Bane 1.
"Double bane"

Ophold

500

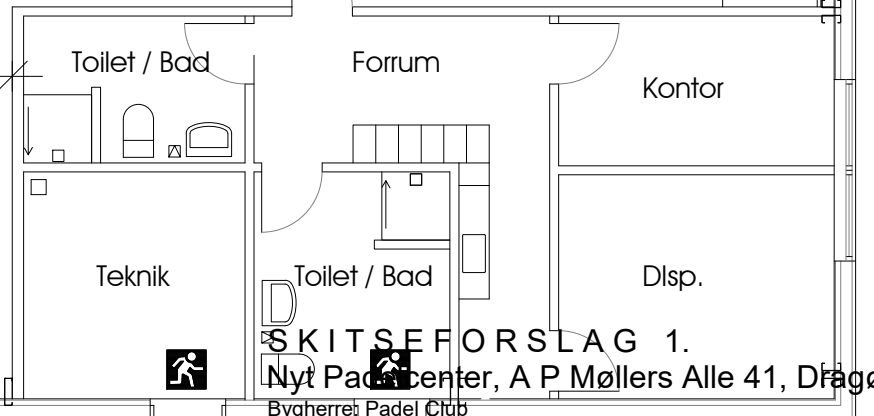

VIND
24x

DELPLAN MÅL 1:100

DØR

DØR

DØR

DØR


DØR

DØR


DØR

SKITSEFORSLAG 1.
Nyt Padelcenter, A P Møllers Alle 41, Dragør

Bygherre: Padel Club
Dato: 2022.02.29 Sag nr. 22-17.
Arkitektfirma DOMO, Åkrogen 31, 7330 Brande Tlf. 9718 0933

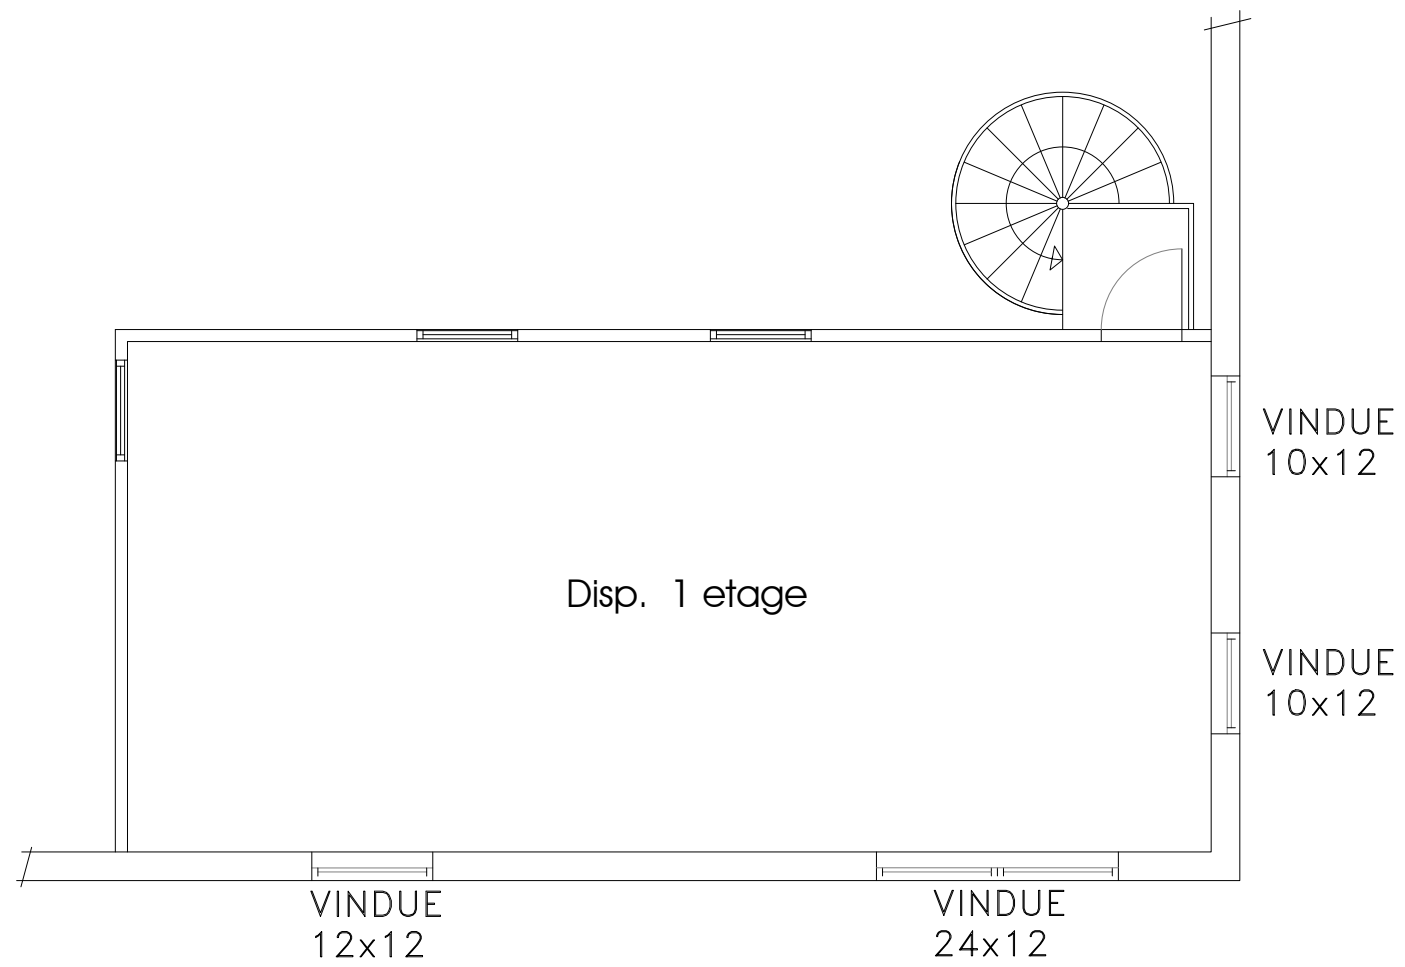

DELPLAN 1 Etage MÅL 1:75

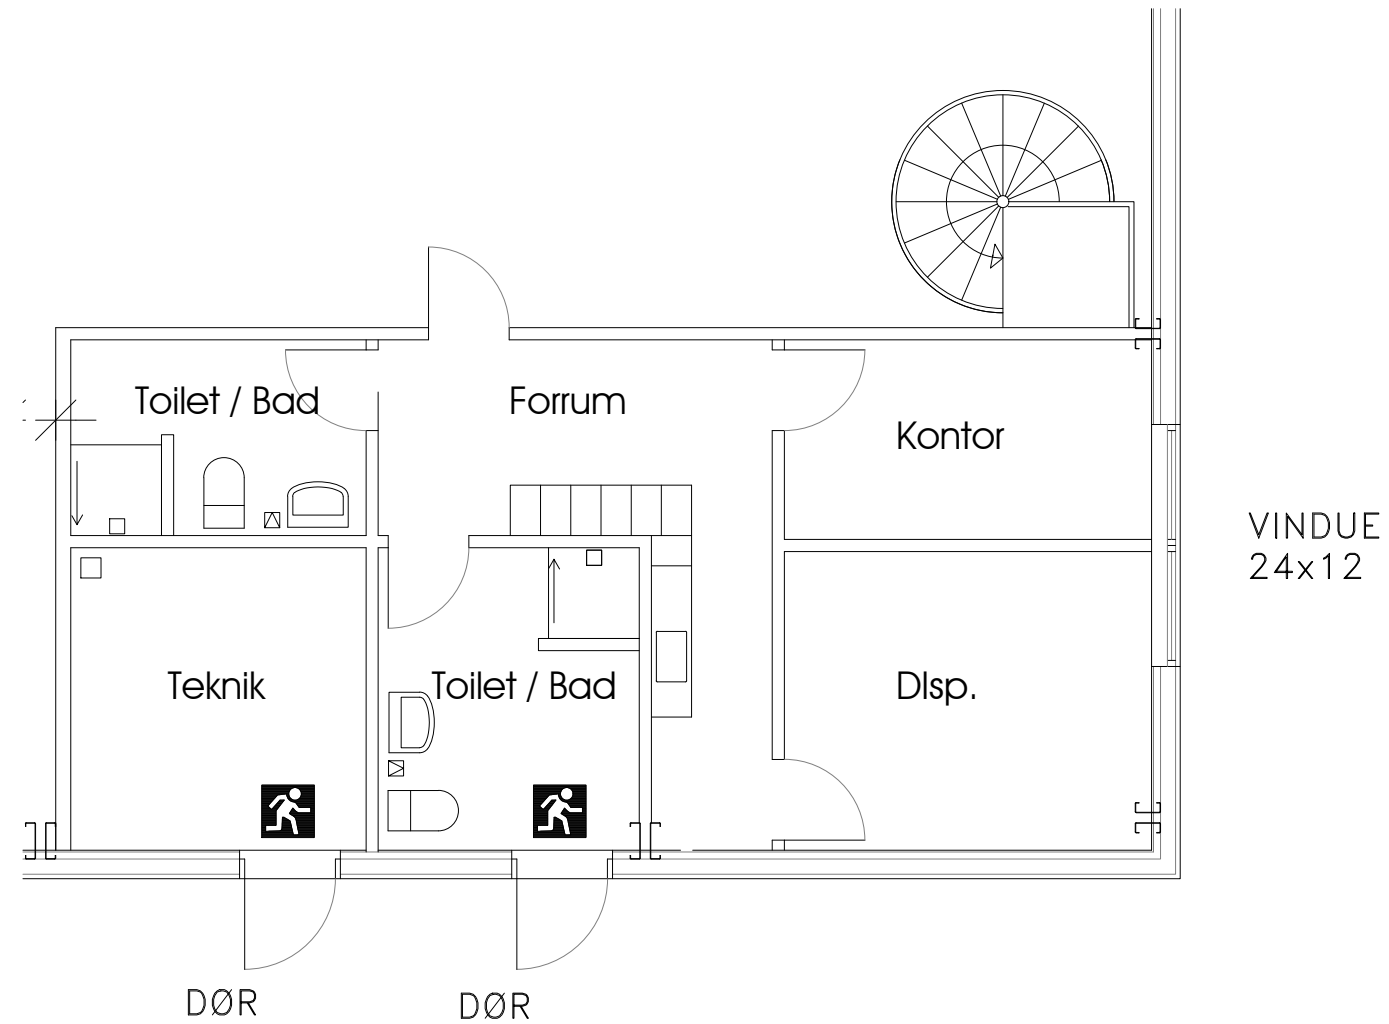

DELPLAN Stueetage MÅL 1:75