
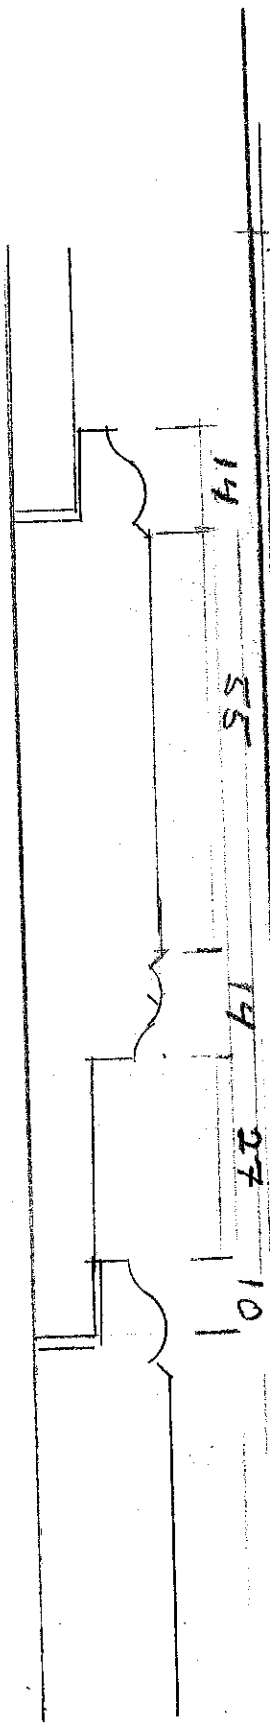



RÅDGIVER		ARKITEKT LARS REMFELDT ApS RØNNE ALLE 25, st. 2791 DRAGØR	
ADRESSE STRANDLINEN 53, 2791 DRAGØR			
SAGSNR.	19.848		UNDERSKRIFT
TAGNET AF	KAMILA KUDELKA		
GODKENDT	LARS REMFELDT		
EMNE FREMTIDIG FORHOLD - STUEPLAN			
MAIL	lars@arklar.dk	TLF.	4058 3325
PROJEKTFASE	MYNDIGHEDSPROJEKT	DATE	REV K 19.01.2022
		MAIL	1.50
		TEGNING NR	P_001K

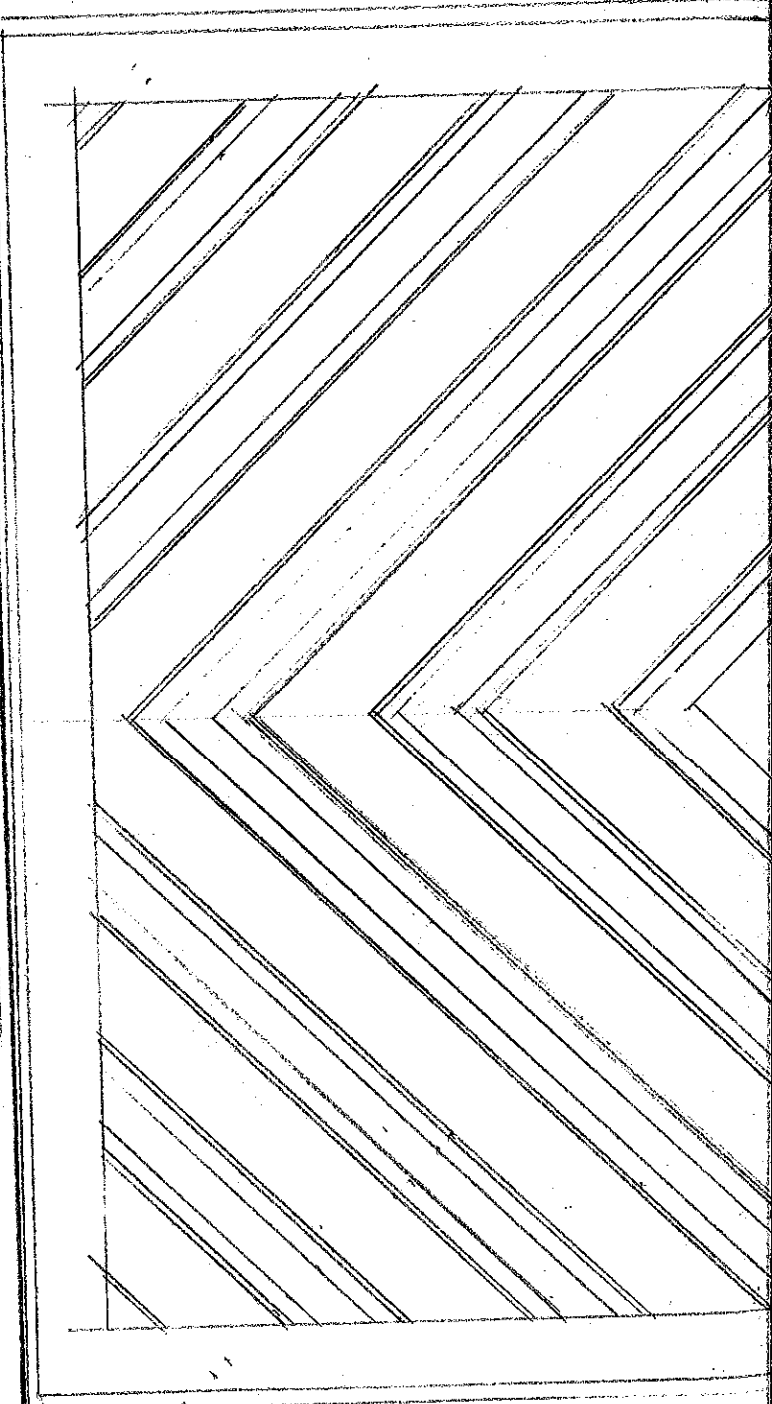

PROFIL

120

920mm

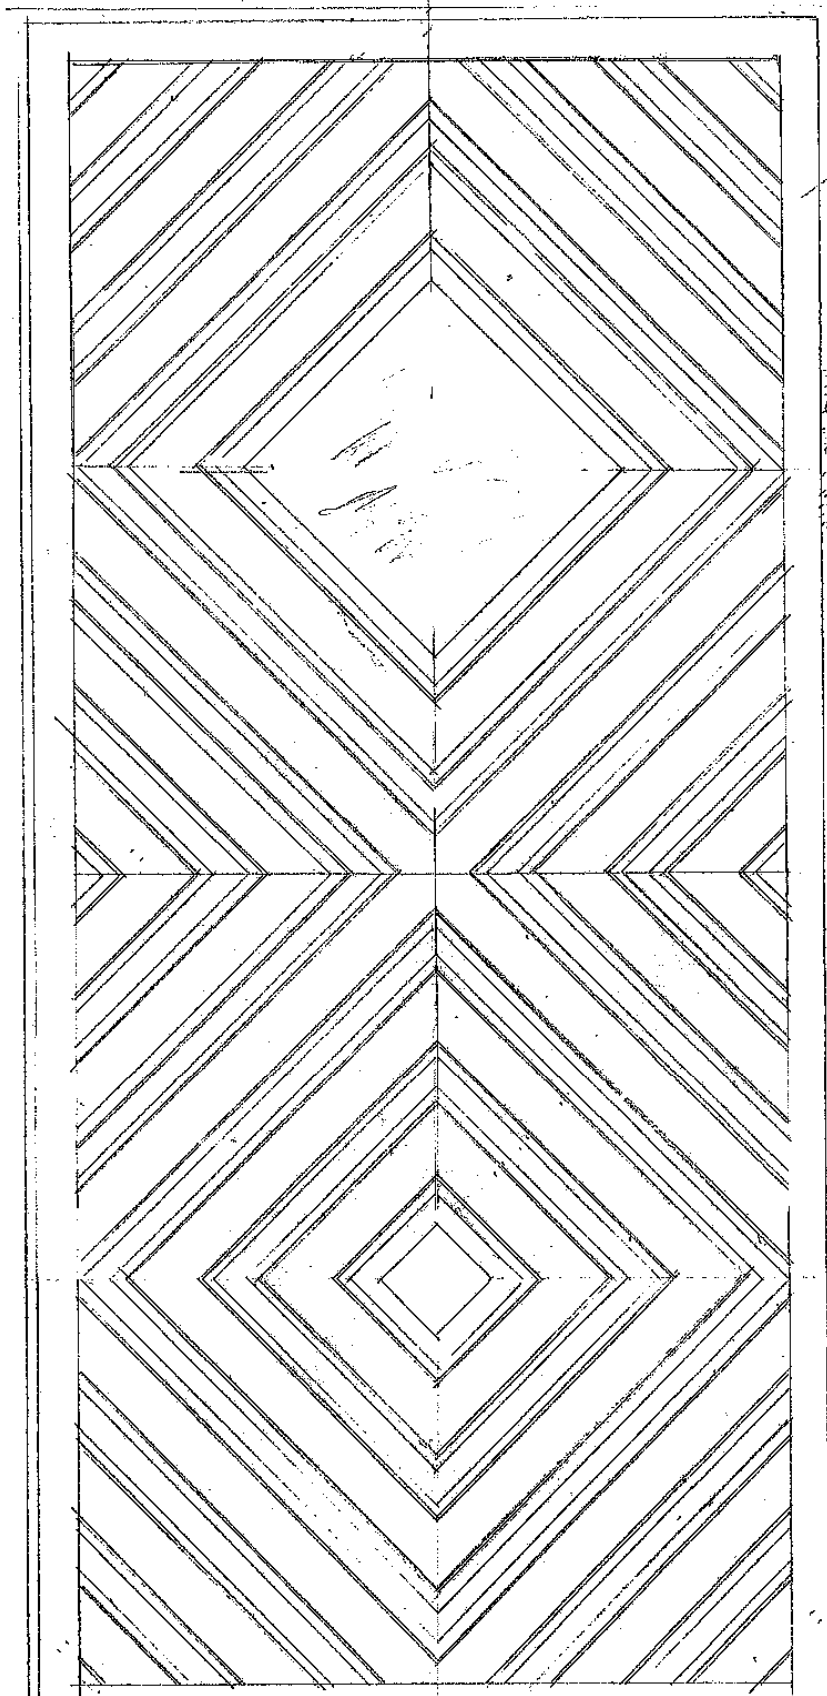

KARHTRE
46mm

12mm
MØRTEL-
FUGE

1970