



FACADE MOD VEST

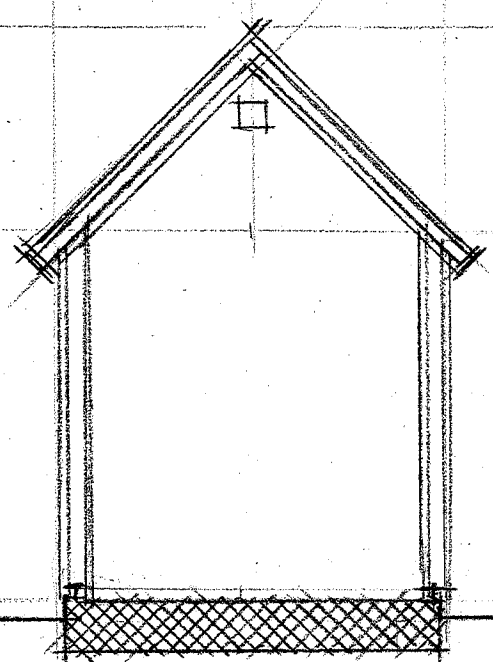


SNIT


130  
250  
30

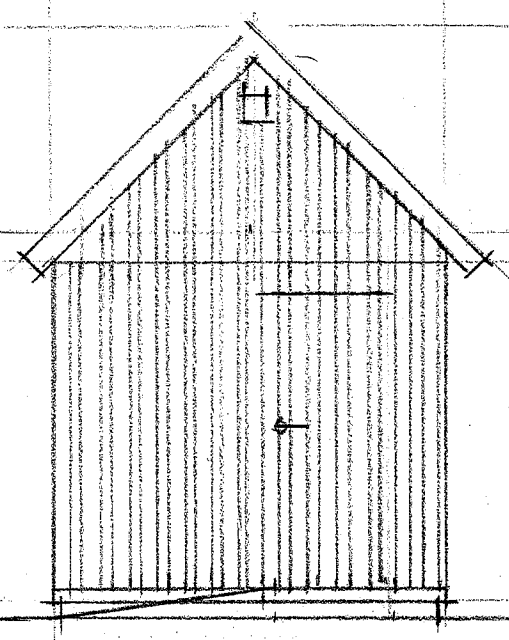

GAVL MOD SYD

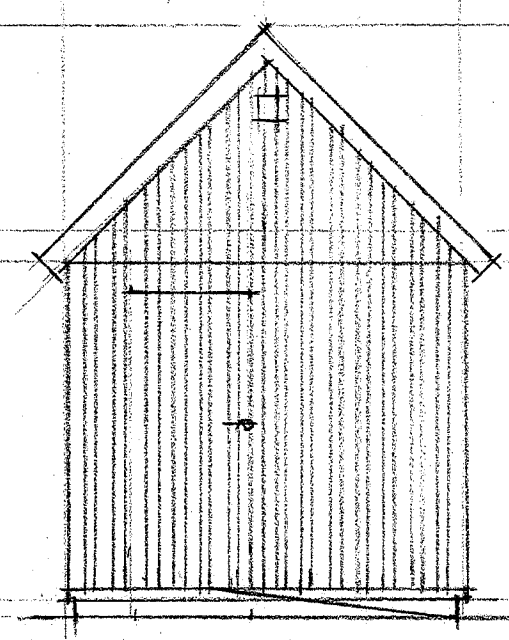


GAVL MOD NORD

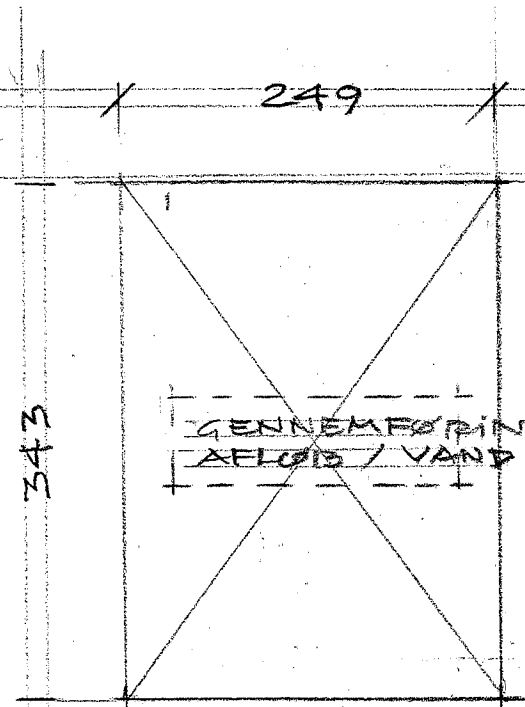


FUNDAMENT

249  
343

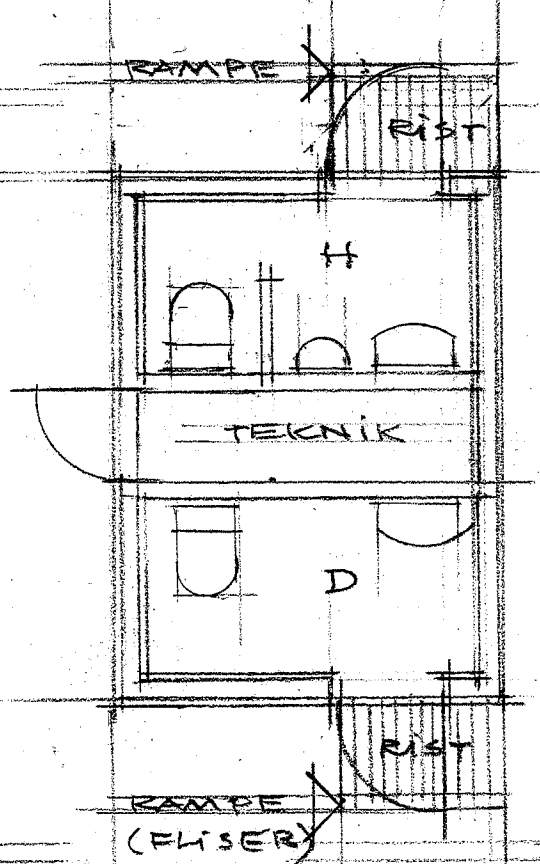

RAMPE  
RIST  
TEKNIK  
D  
RAMPE (FLISER)  
RIST

136  
356  
136

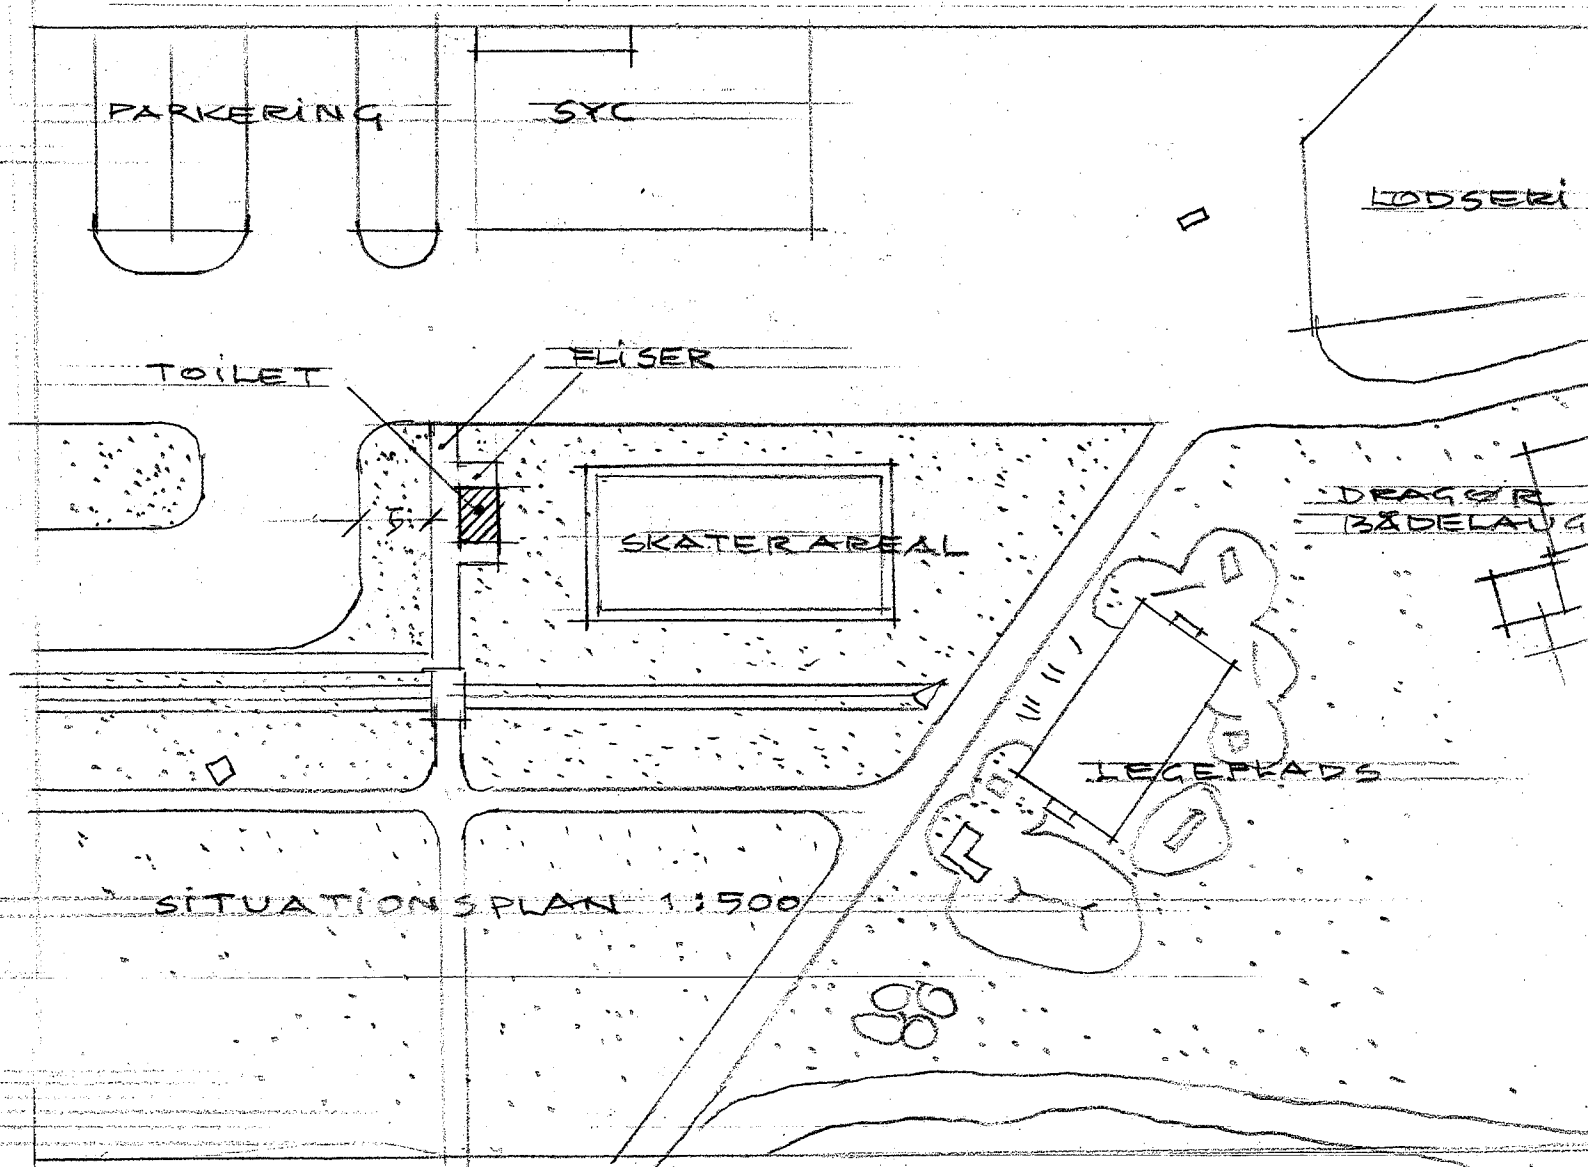

PARKERING

SYC

TOILET

FLISER

SKATERAREAL

LØDSERI

DRAGØR BÅDELÅNG

LEGETRÅDS

SITUATIONSPLAN 1:500