



Tegning nr 100  
Kloakoplände

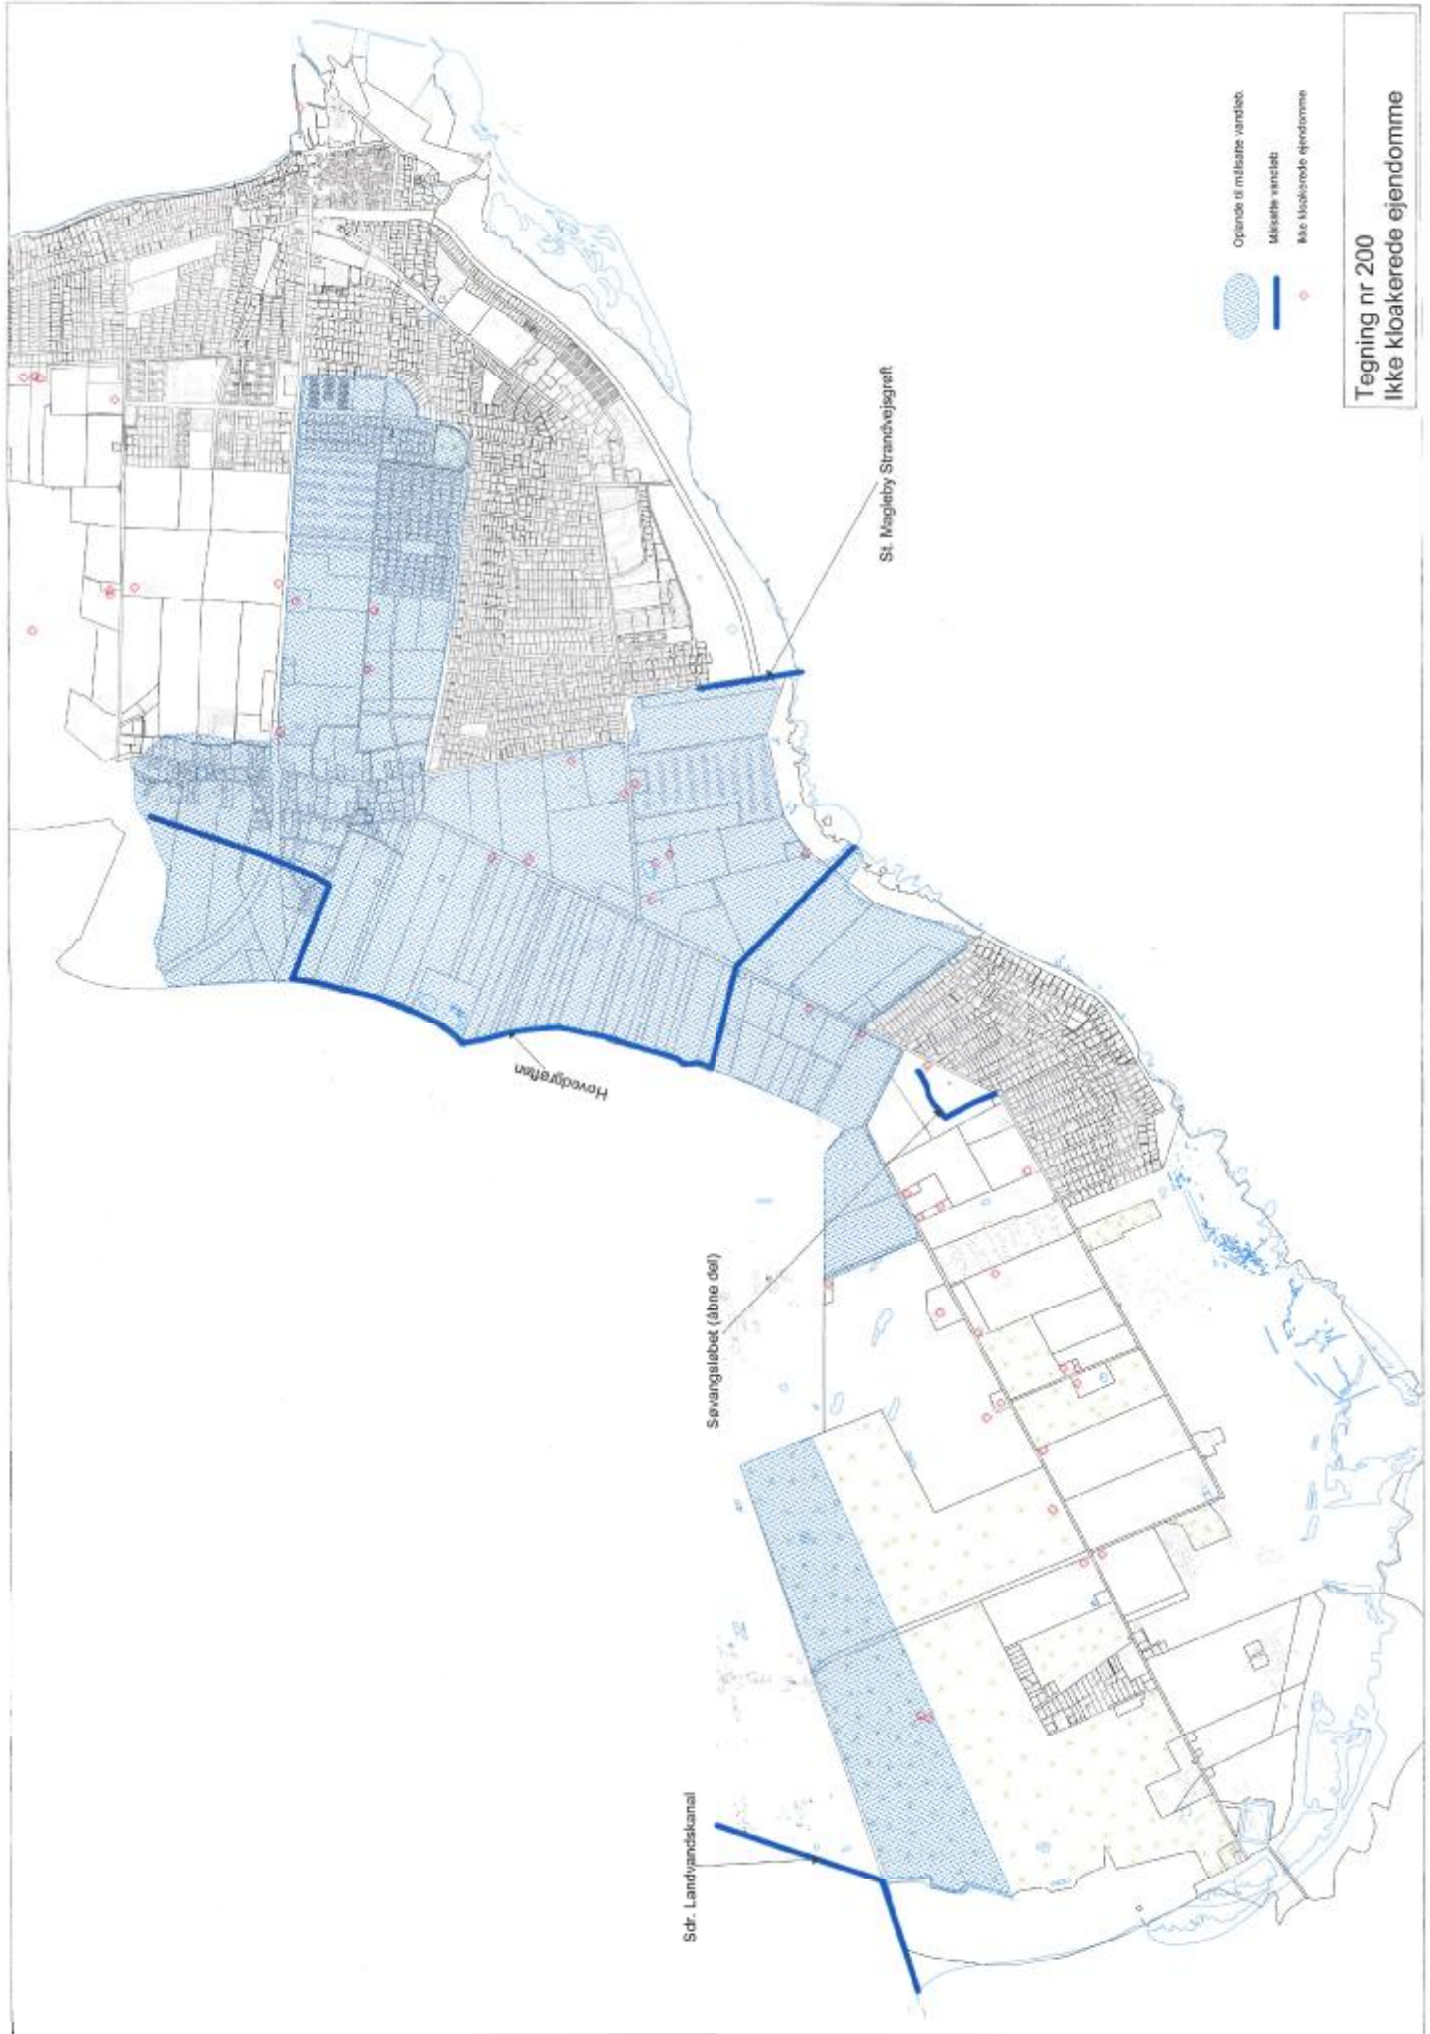


- Opnede til miljøetare vandløb
- Måske vandløb
- Ikke kloakerede ejendomme


Tegning nr 200  
Ikke kloakerede ejendomme

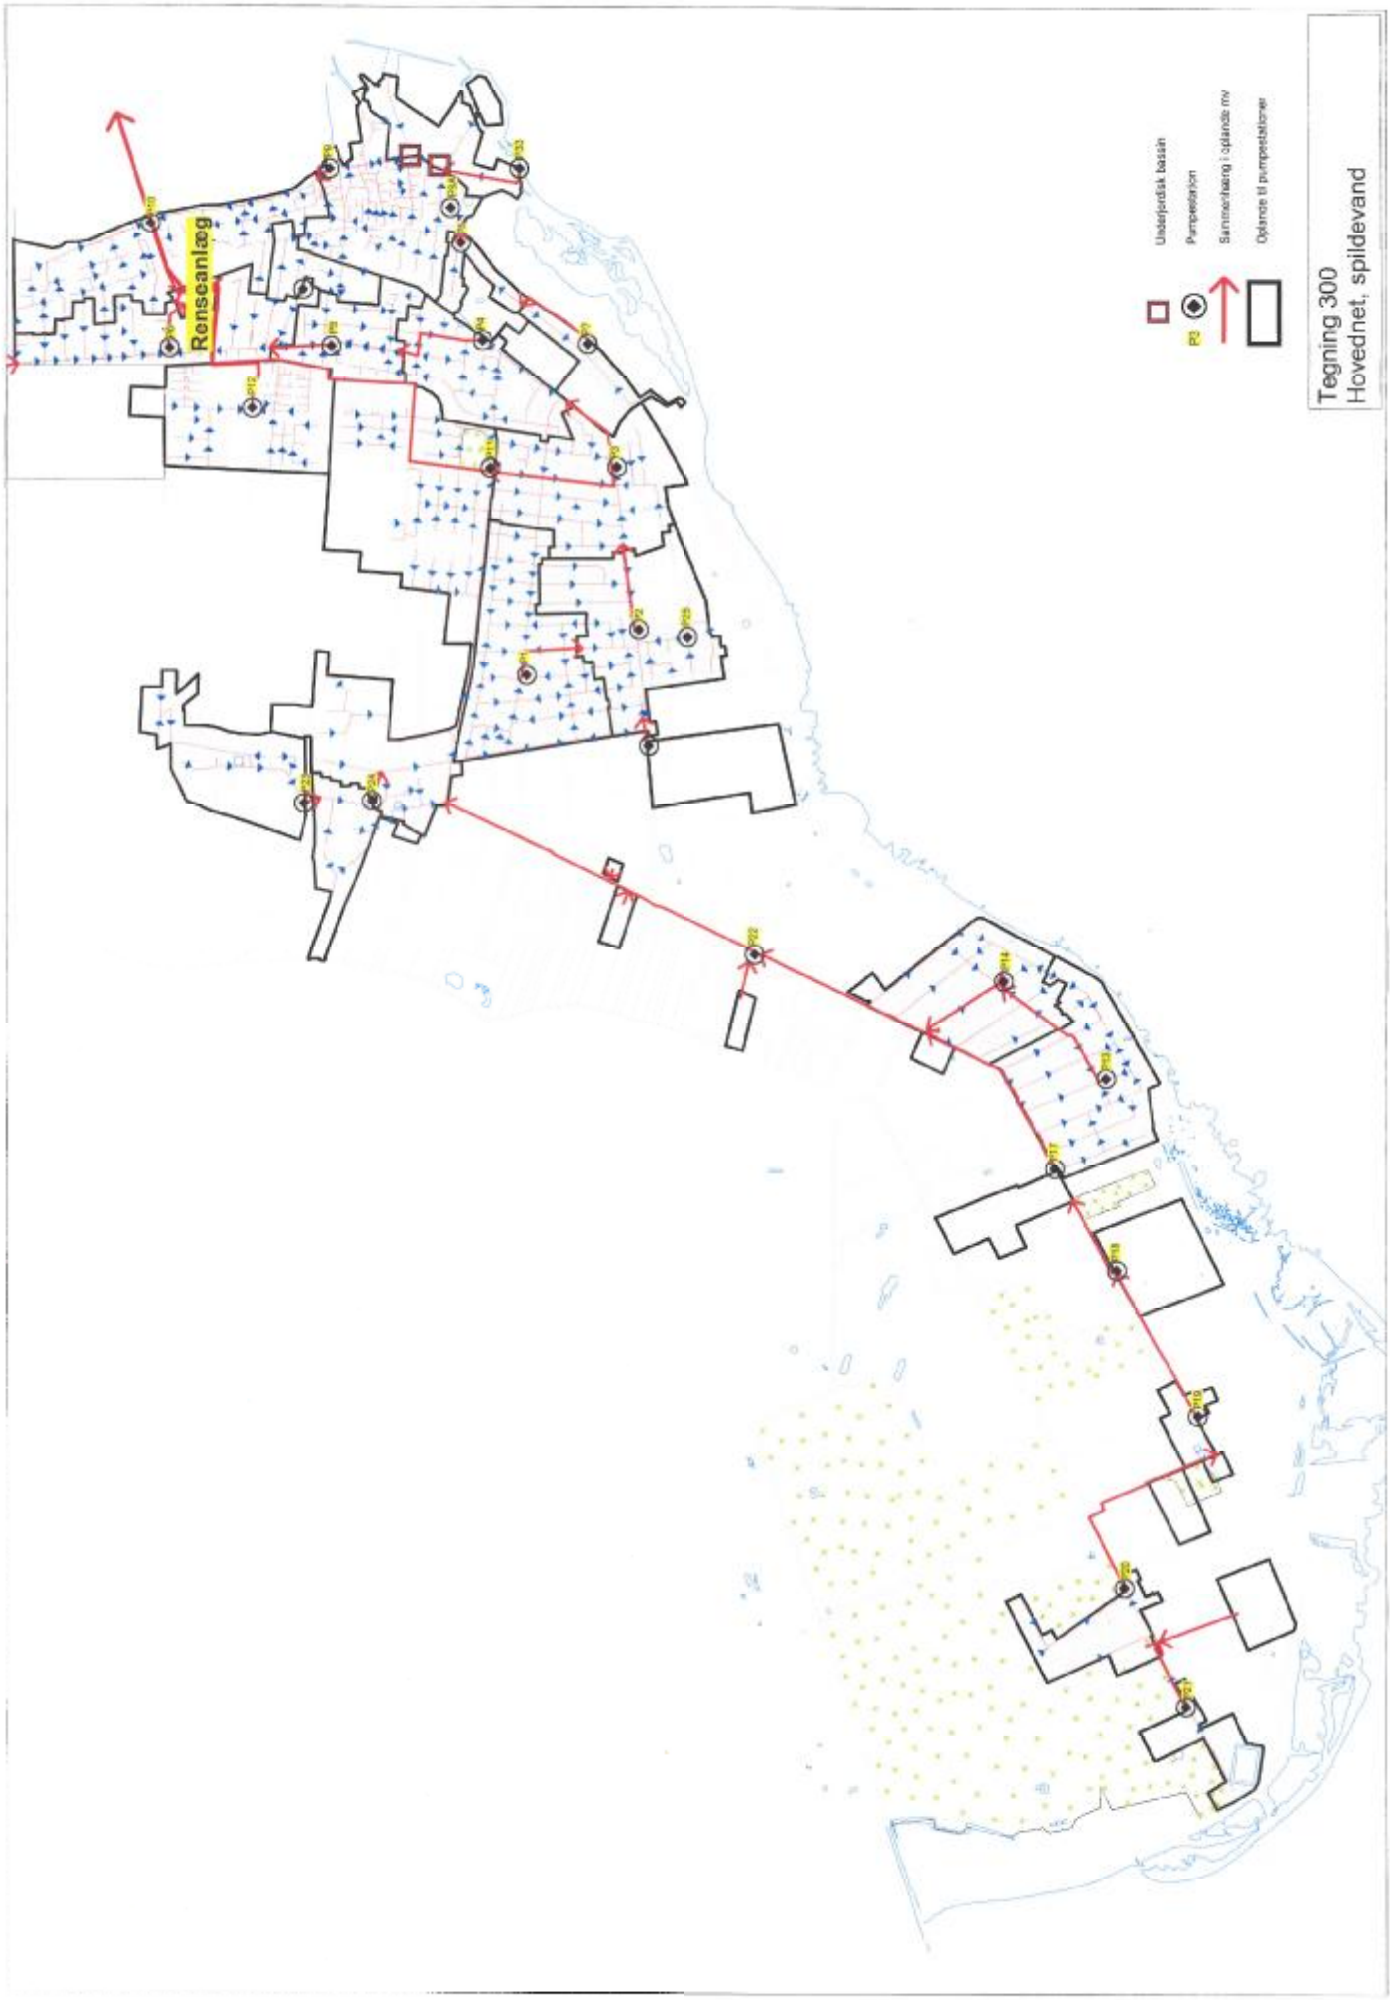

Tegning 300  
Hovednet, spildevand

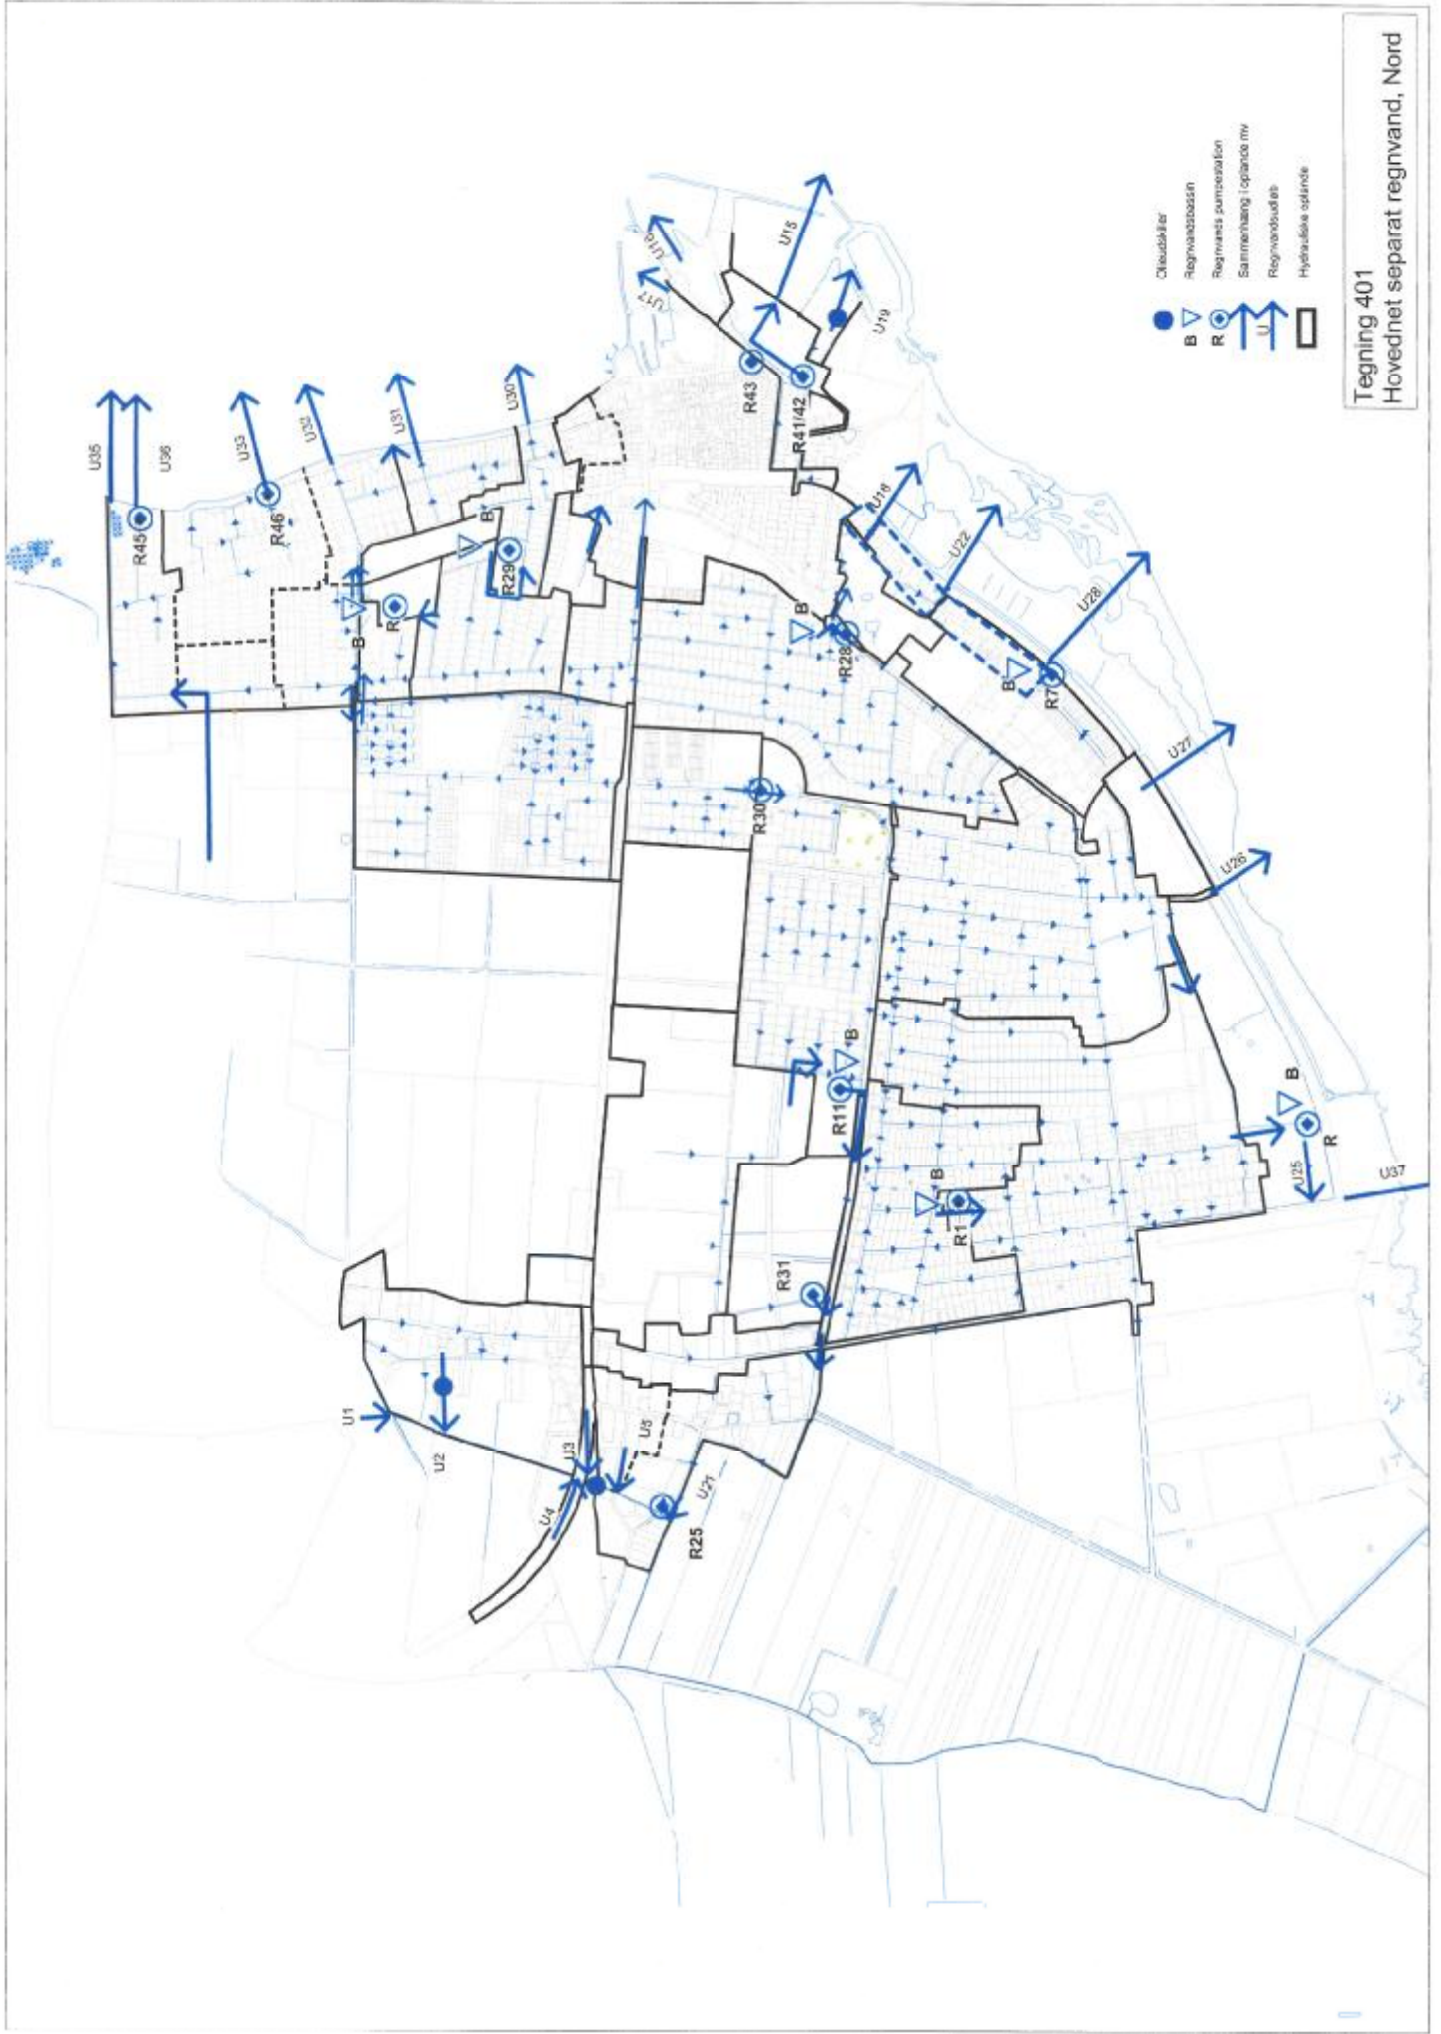


Tegning 401  
 Hovednet separat regnvand, Nord

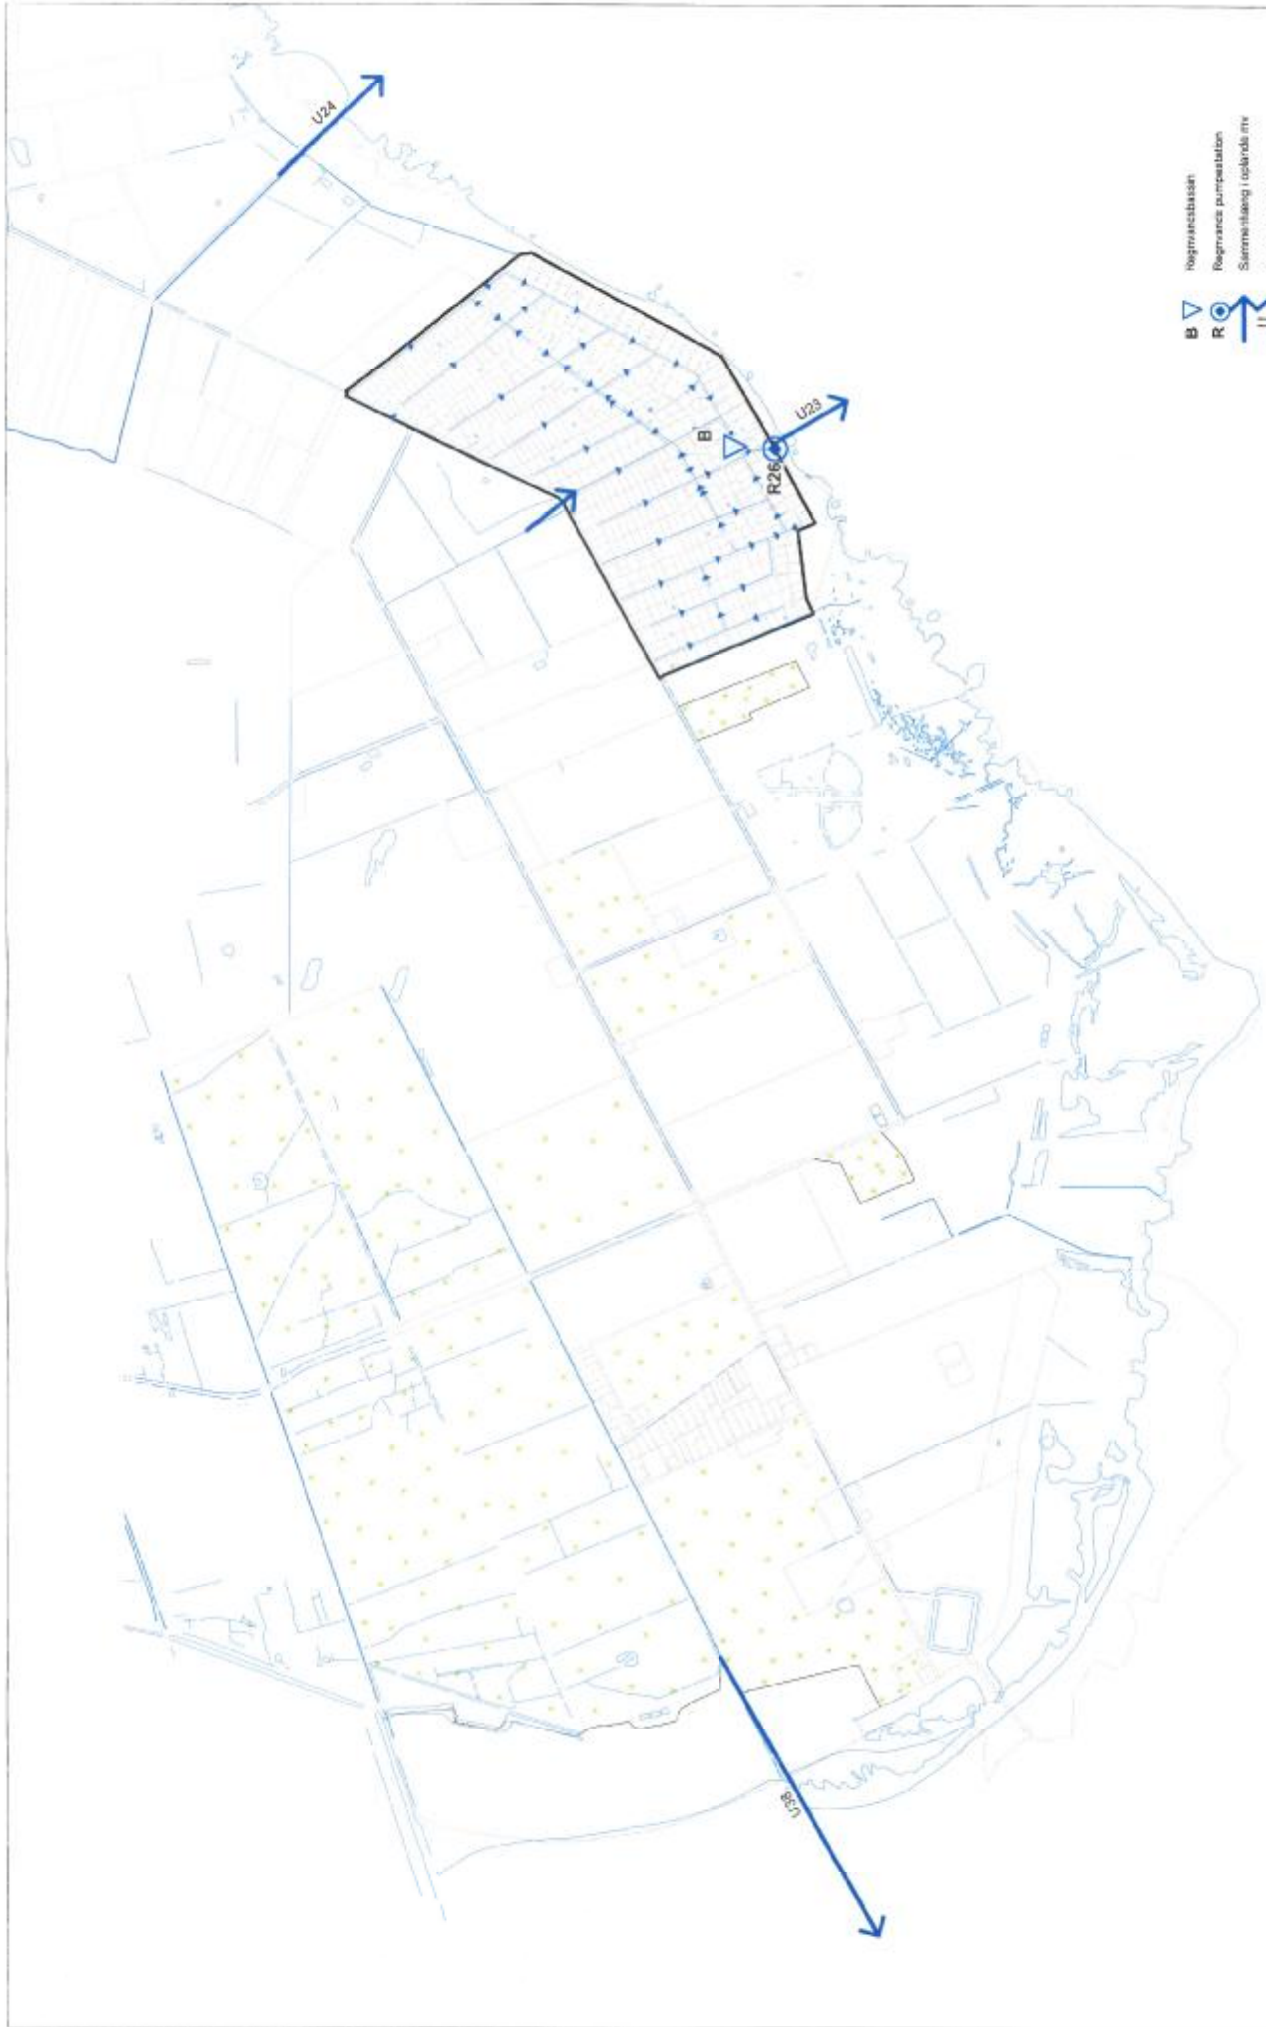

- B** ▽ Regnvandstøpsåbning
- R** ● Regnvandspumpestation
- U** → Støpsåbning i opløsningsrinne
- U** → Regnvandsløstak
- ▭ Hydrauliske opbehold

Tegning 402  
Hovednet separat regnvand, Syd

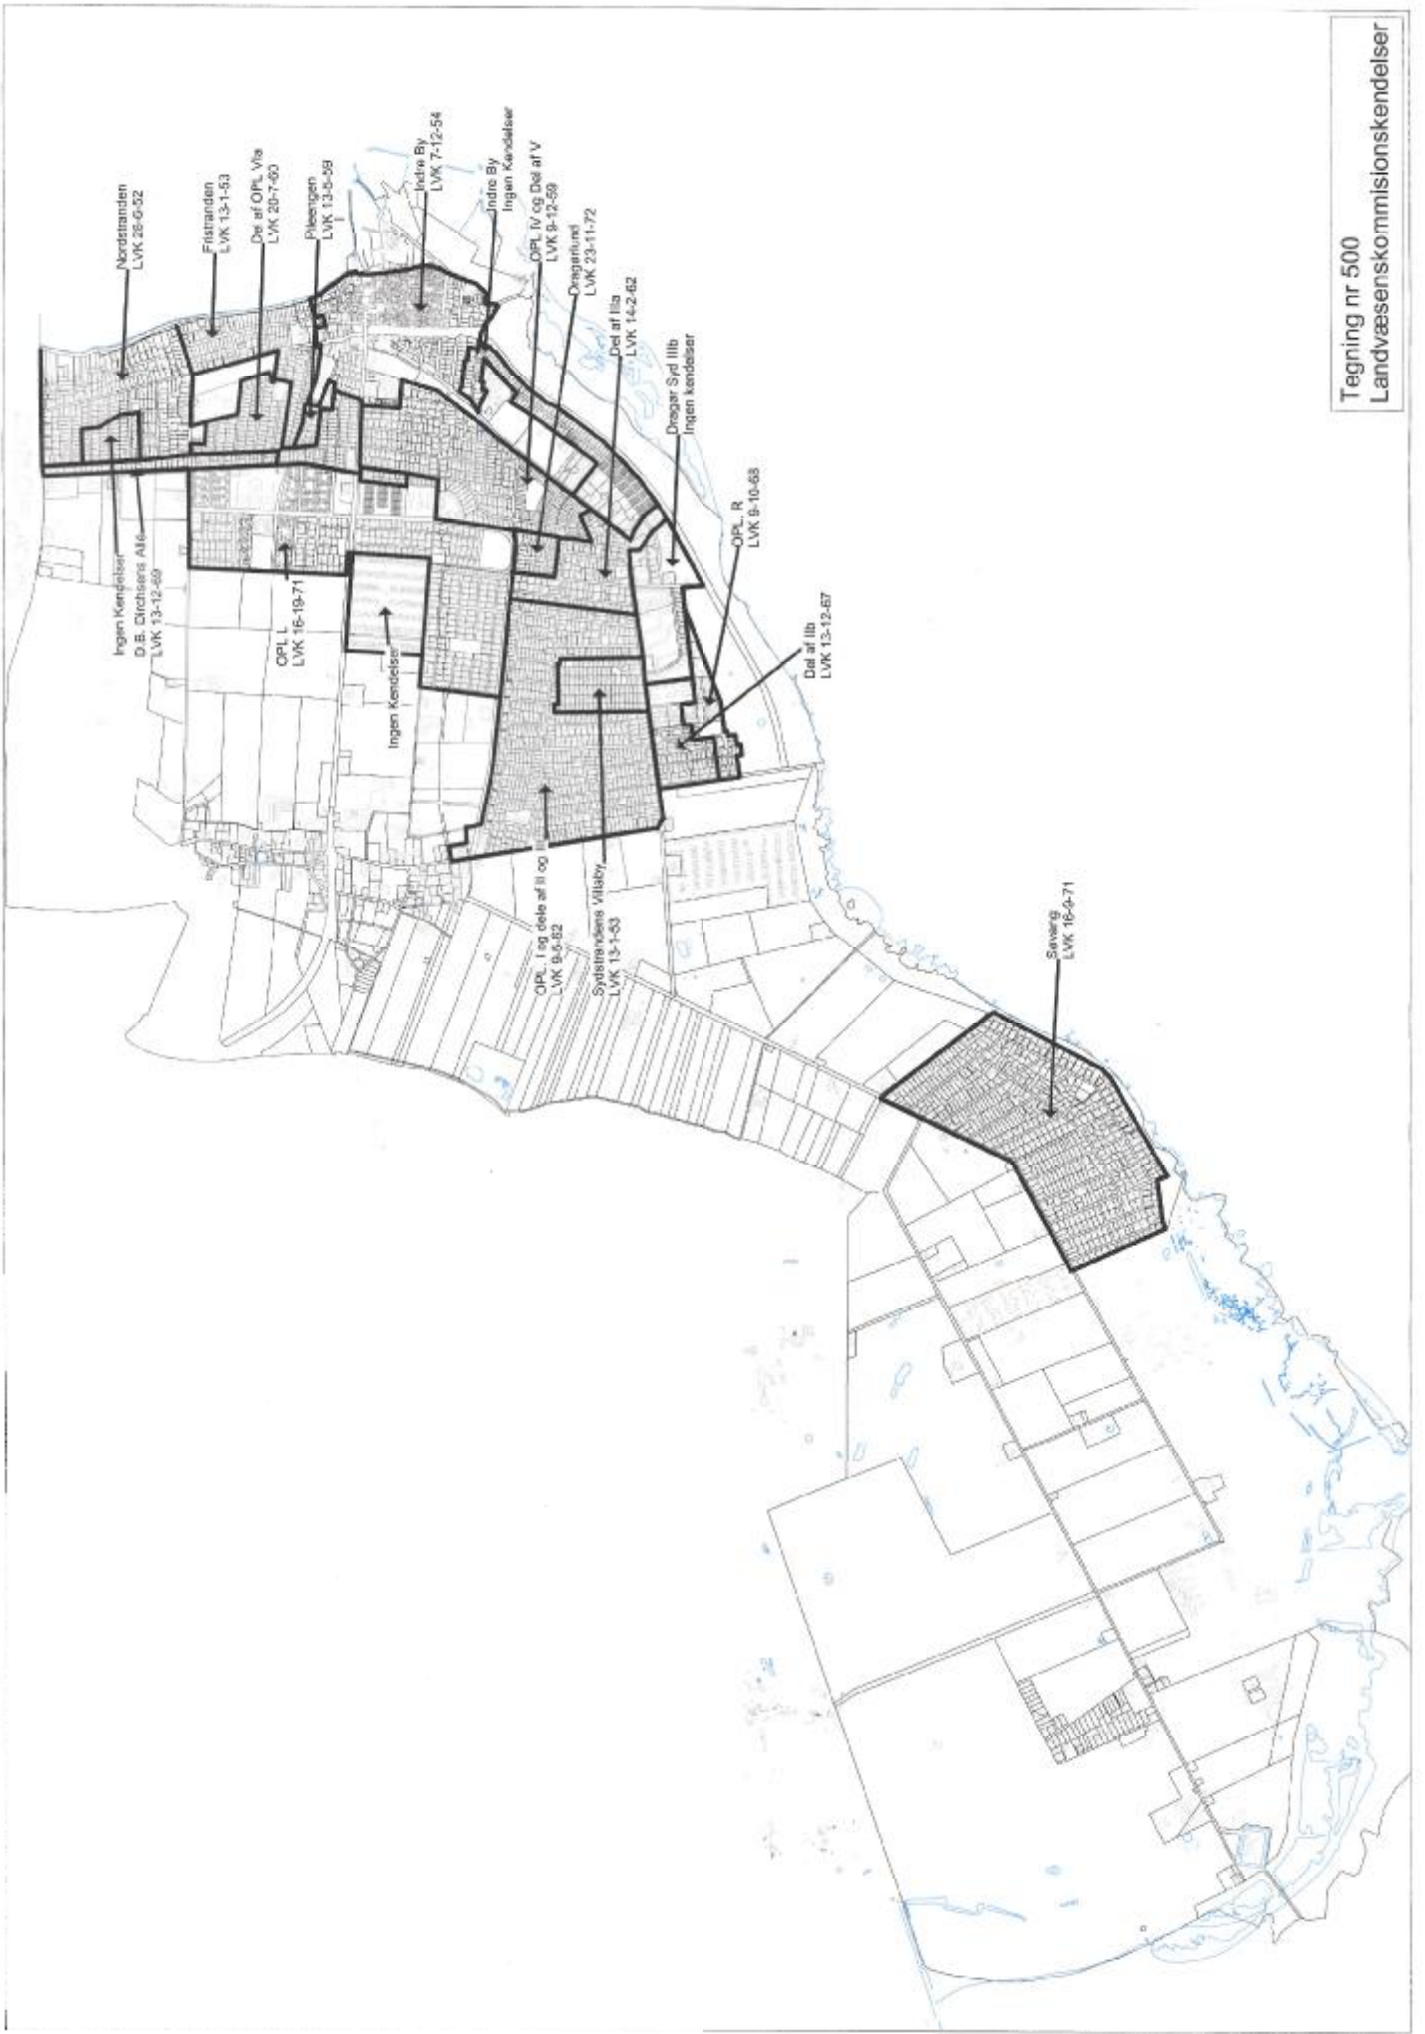

Tegning nr 500  
Landvæsenkommissionskendelser