

Nordre Kinkelgade 21, 2791 Drager  
Ejendomsnummer: 22760

Antal etager: 1

Opførelsesår: 1857

Ombygningsår: 1969


Tagdækning:  
Skifer, asbestcement  
Ydervæg:  
Mursten (tegl, kalksandsten, cementsten)

Matrikel og ejerlav:  
23B, ST MAGLEBY

Zone:  
Landzone

MULIGT NYT VOLUME - SITUATIONSPLAN - 1:800



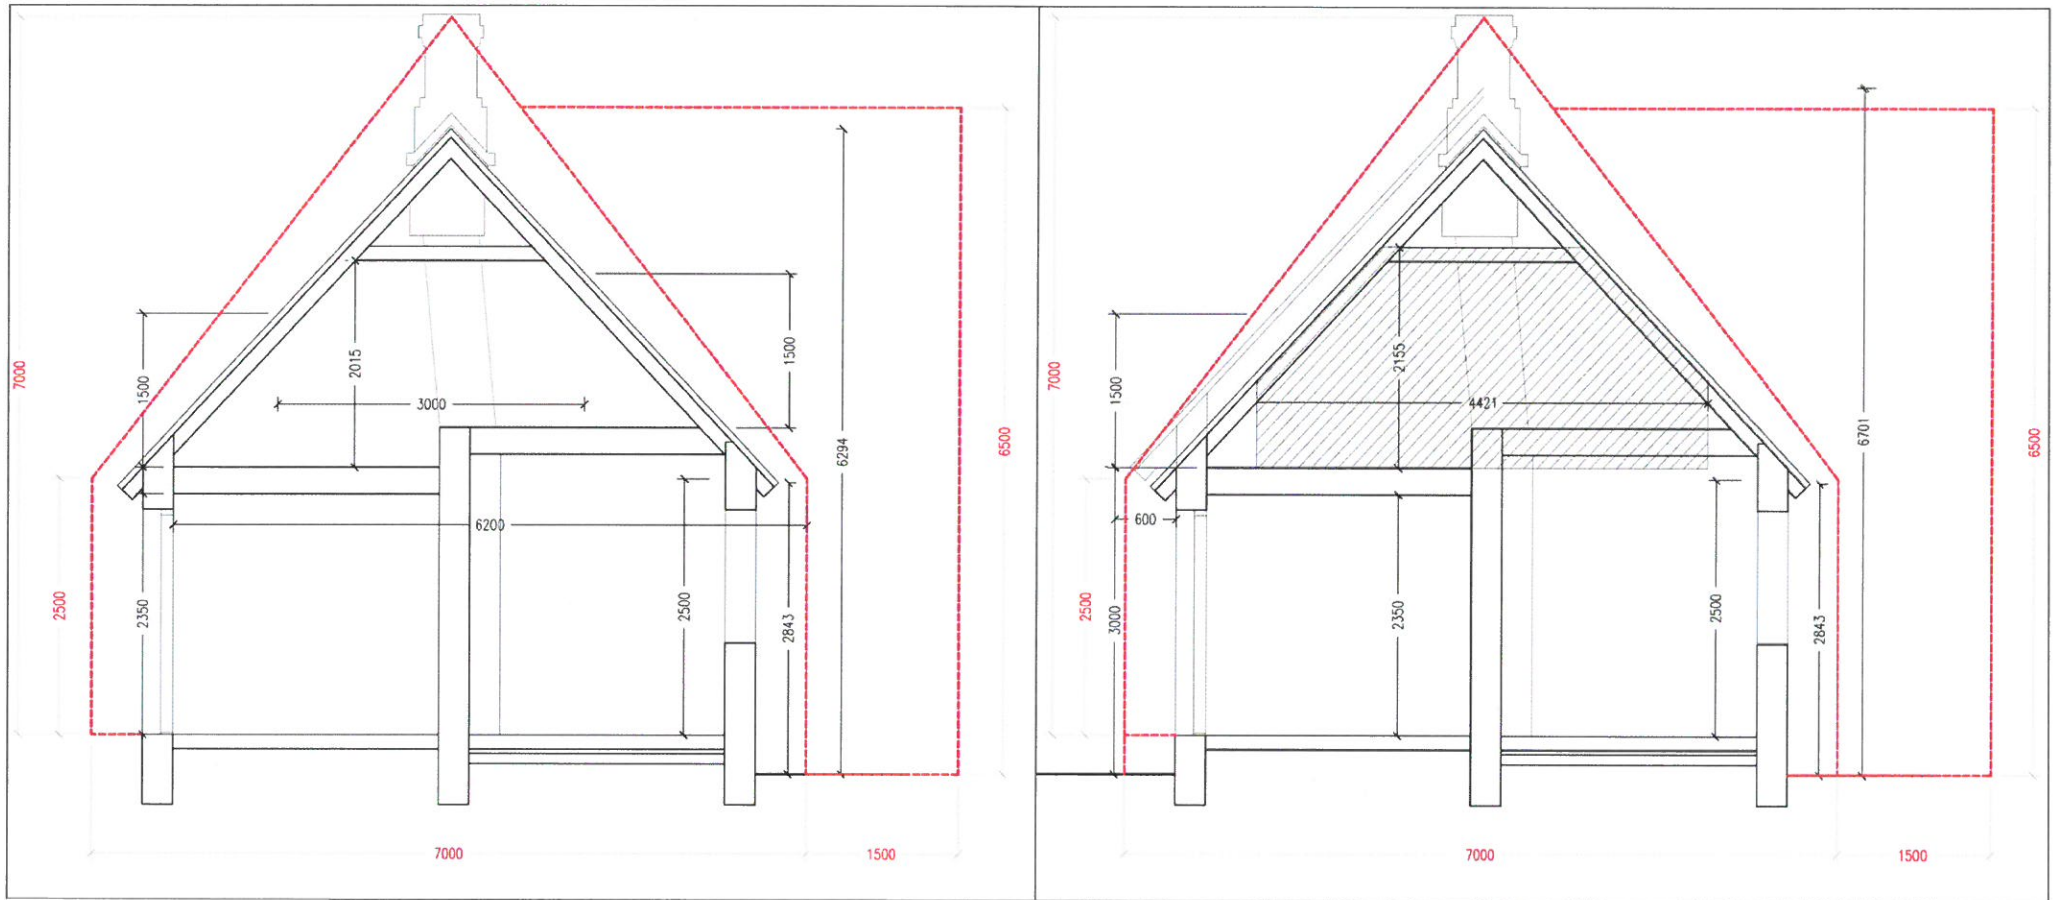

— Eksisterende bygning  
 - - - - - Muligt nyt volume

MULIGT NYT VOLUME JF. IDESKITSER - 1:50