

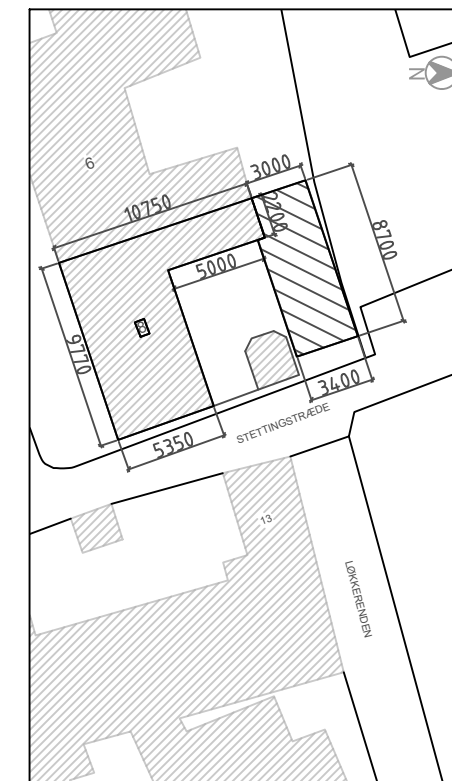
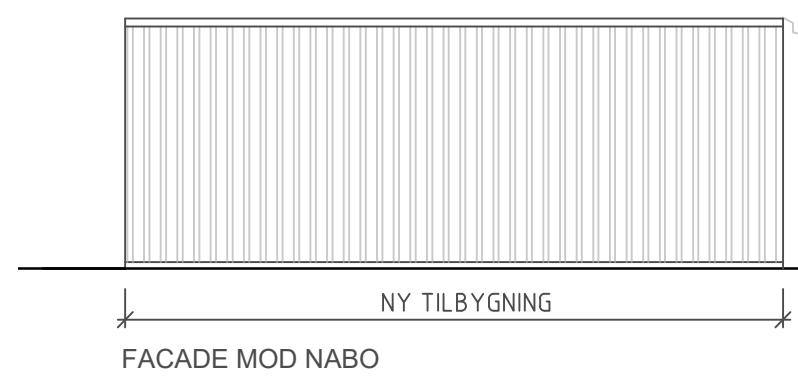


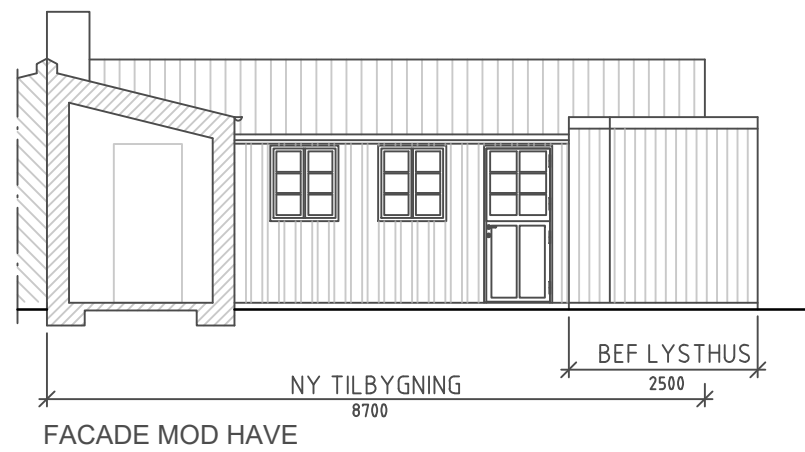

BEMÆRKNING:

Måle i mm

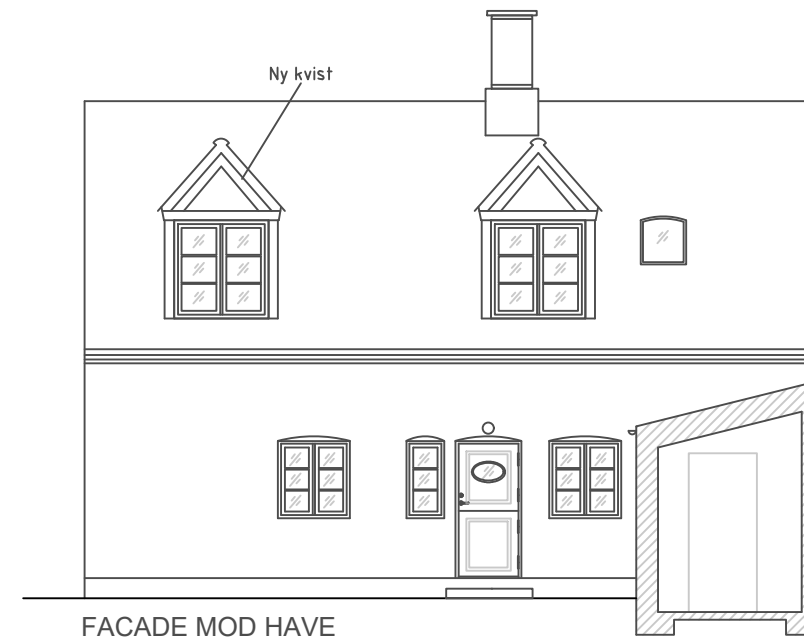

PLANTEGNING
SKALA 1:400 (A3)

-  NY BYGNING
-  BEFINTLIG BYGNING

REV A	TRÆFACADE	171212	MP
REV B	TAGFALD	180802	MP

BET	ANT	ÄNDRINGEN AVSER	DATUM	SIGN

OM- OG TILBYGNING

MATR. NR 45 DRAGØR
VARTOVSLÆNGEN 8
TEIS LIND

FACADE
PLAN
PLANTEGNING

SKALA 1:100(A3)

DATUM 17.07.11

BET