


FORELØBIGT TRYK

BILAG 1

P-båse på Kirkevej
 Afgrænsning med spærreflade

Skitse 11-02-2019/haa

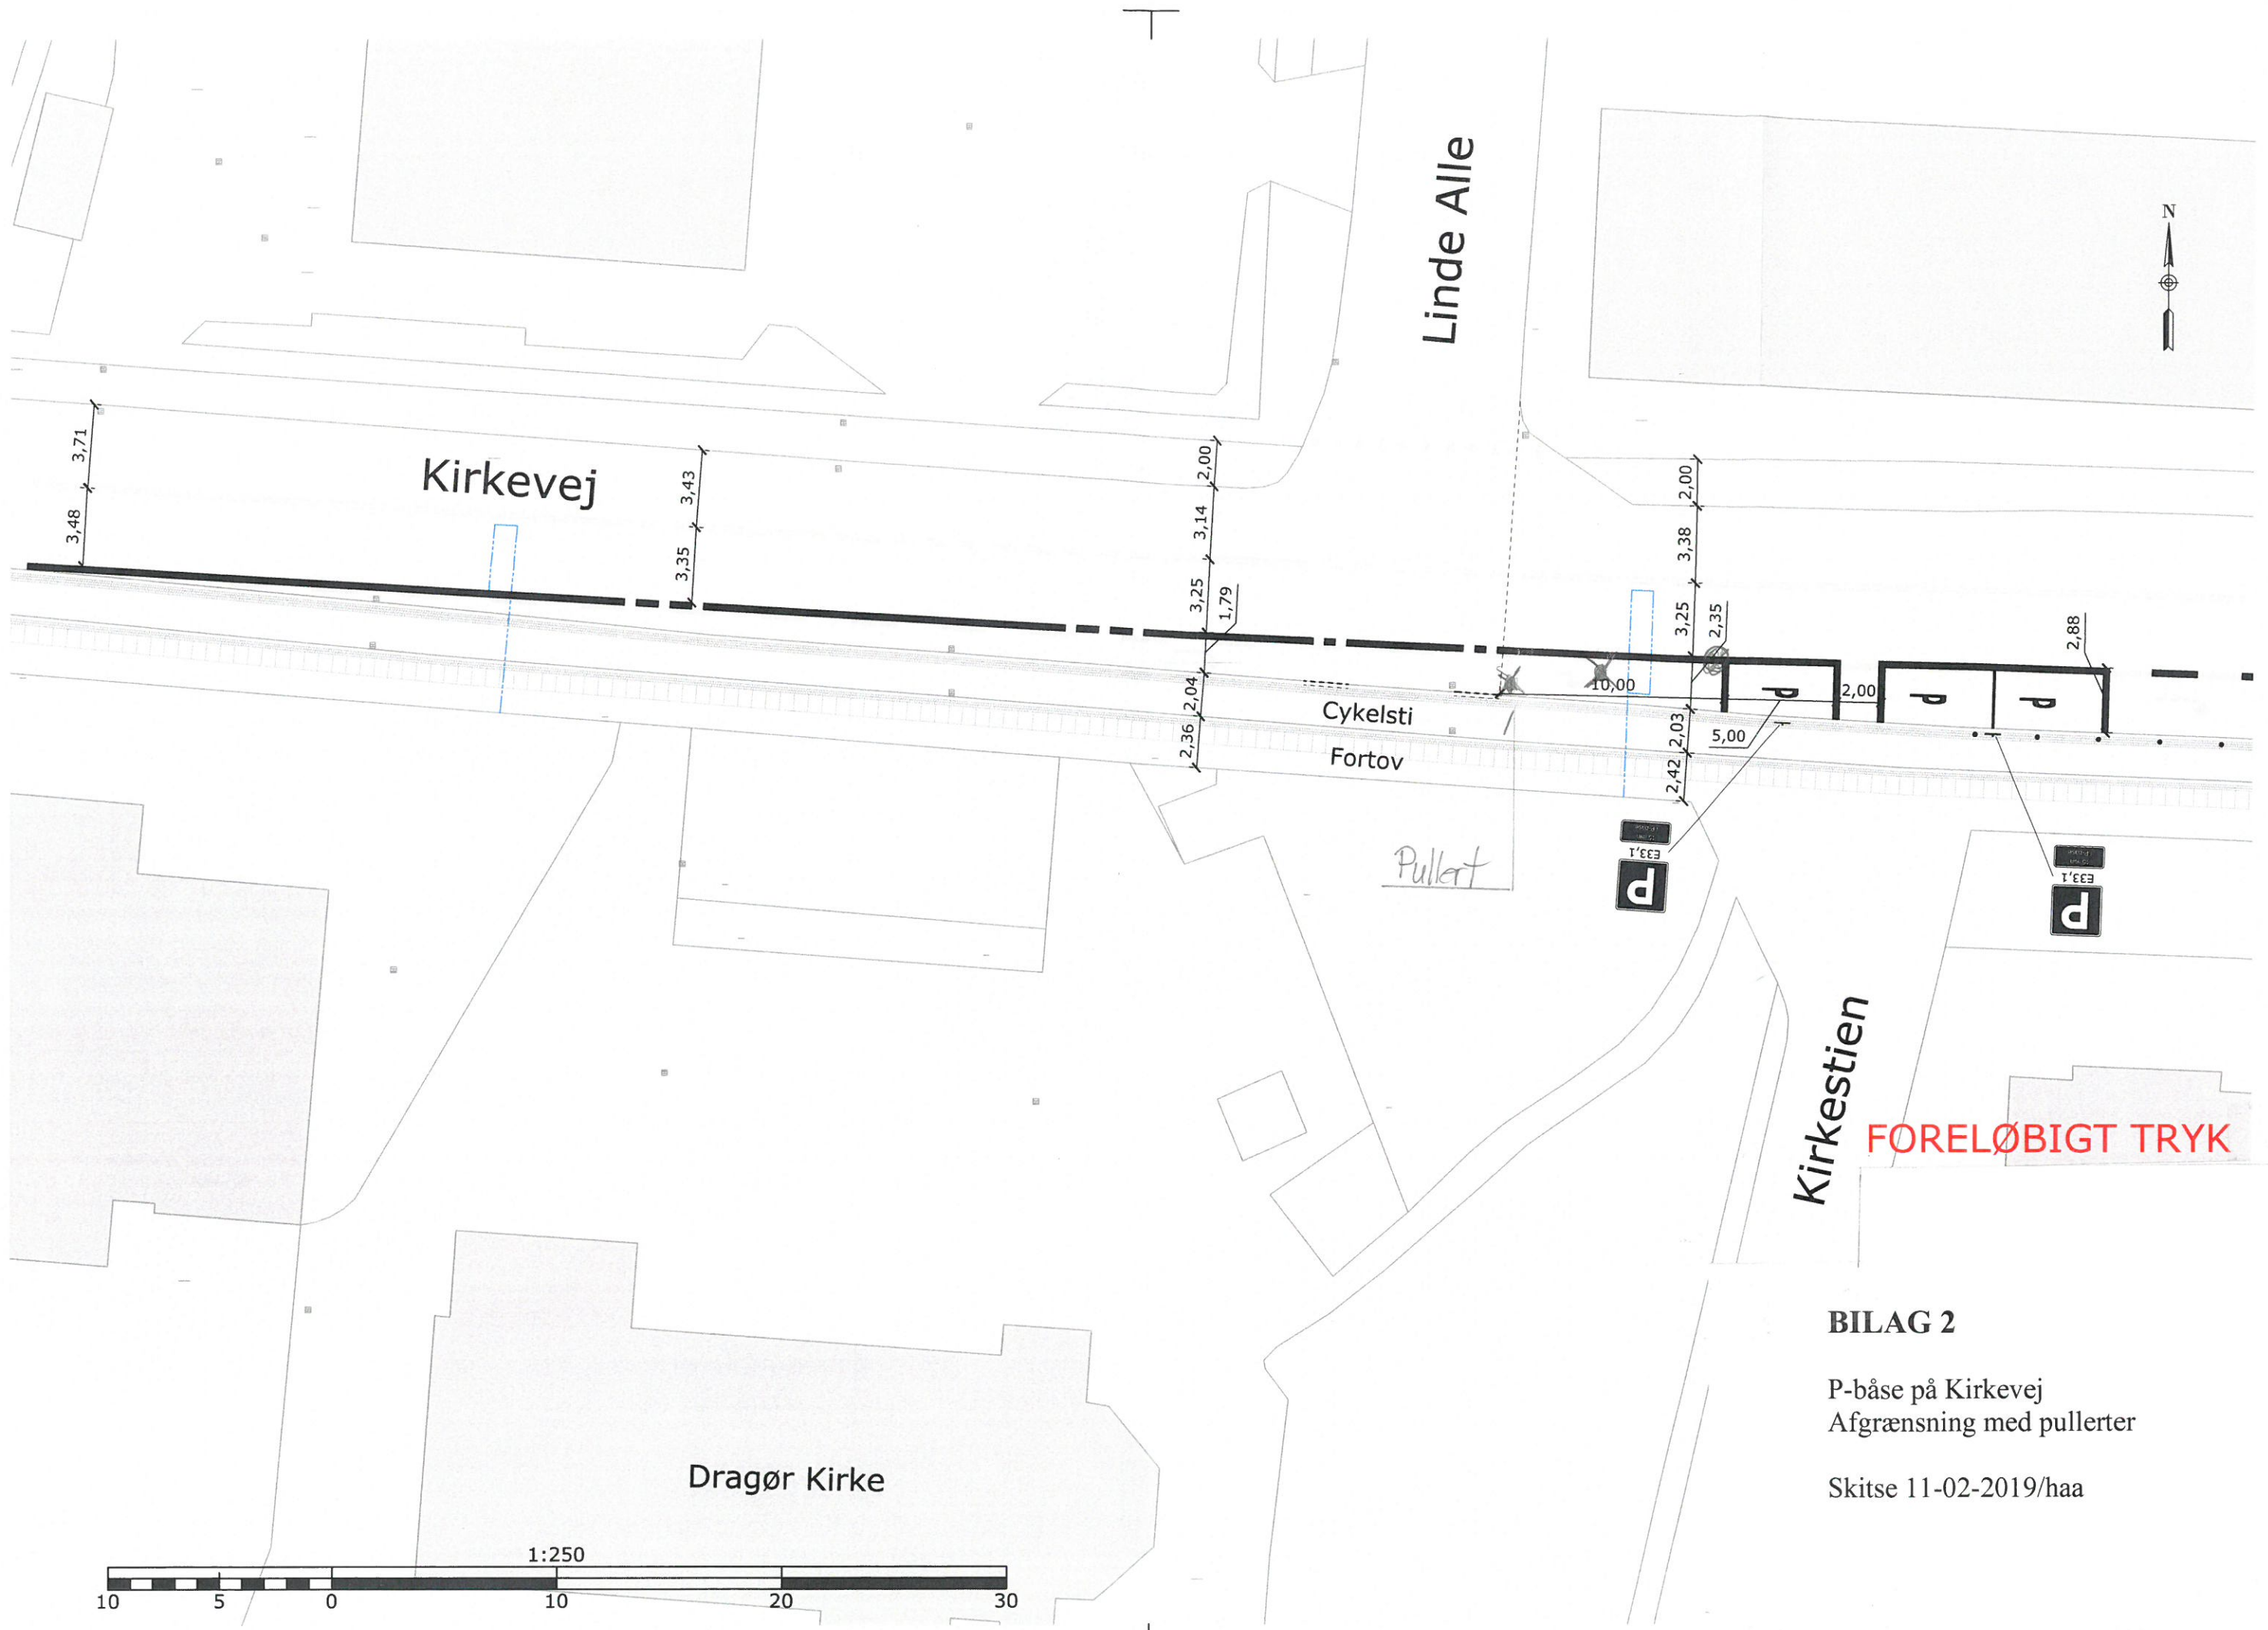

FORELØBIGT TRYK

BILAG 2

P-båse på Kirkevej
 Afgrænsning med pullerter

Skitse 11-02-2019/haa